


Existing site plan - 1:500

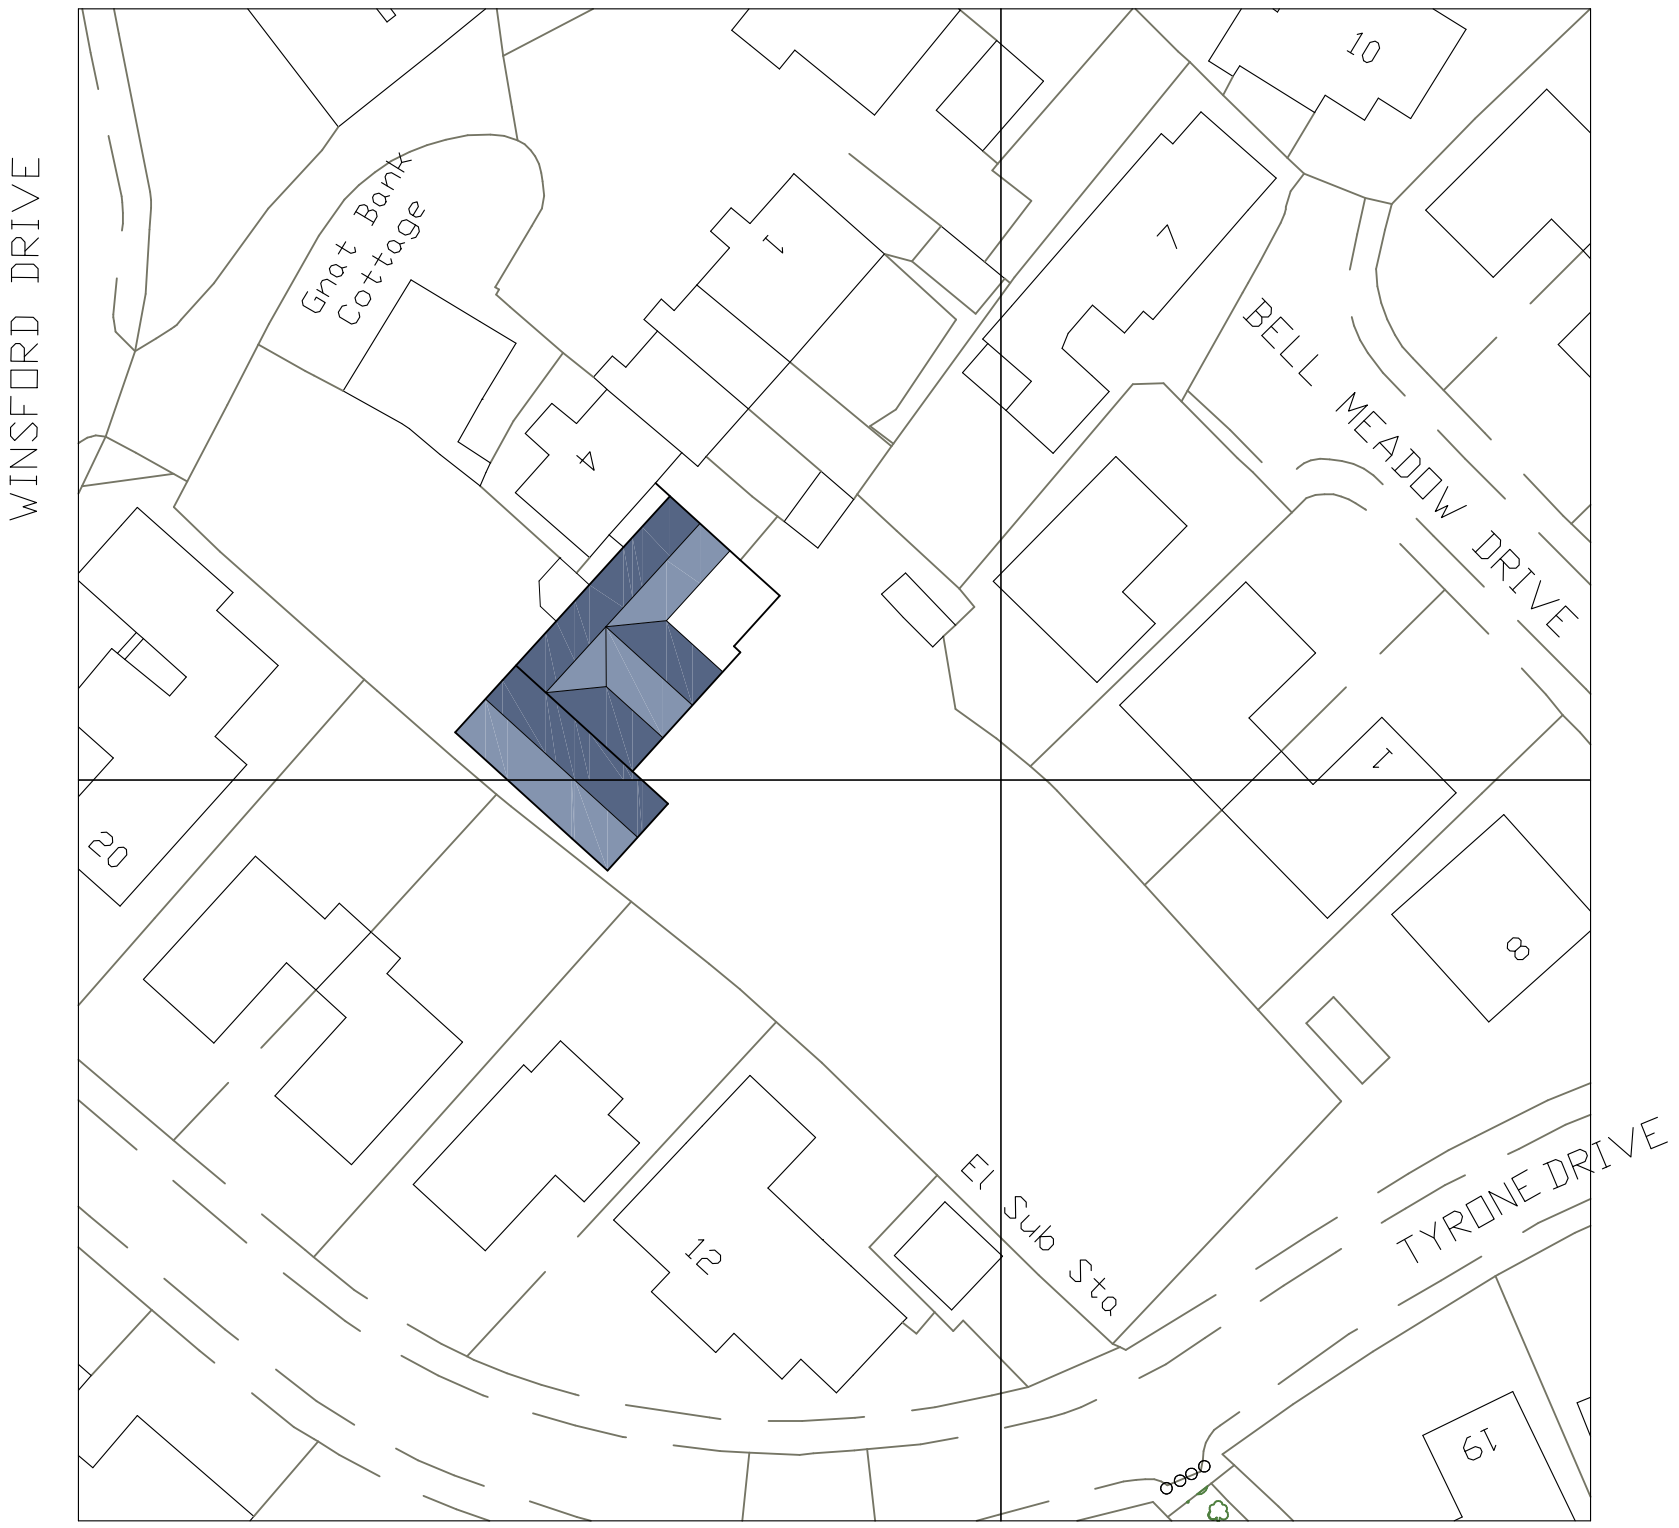