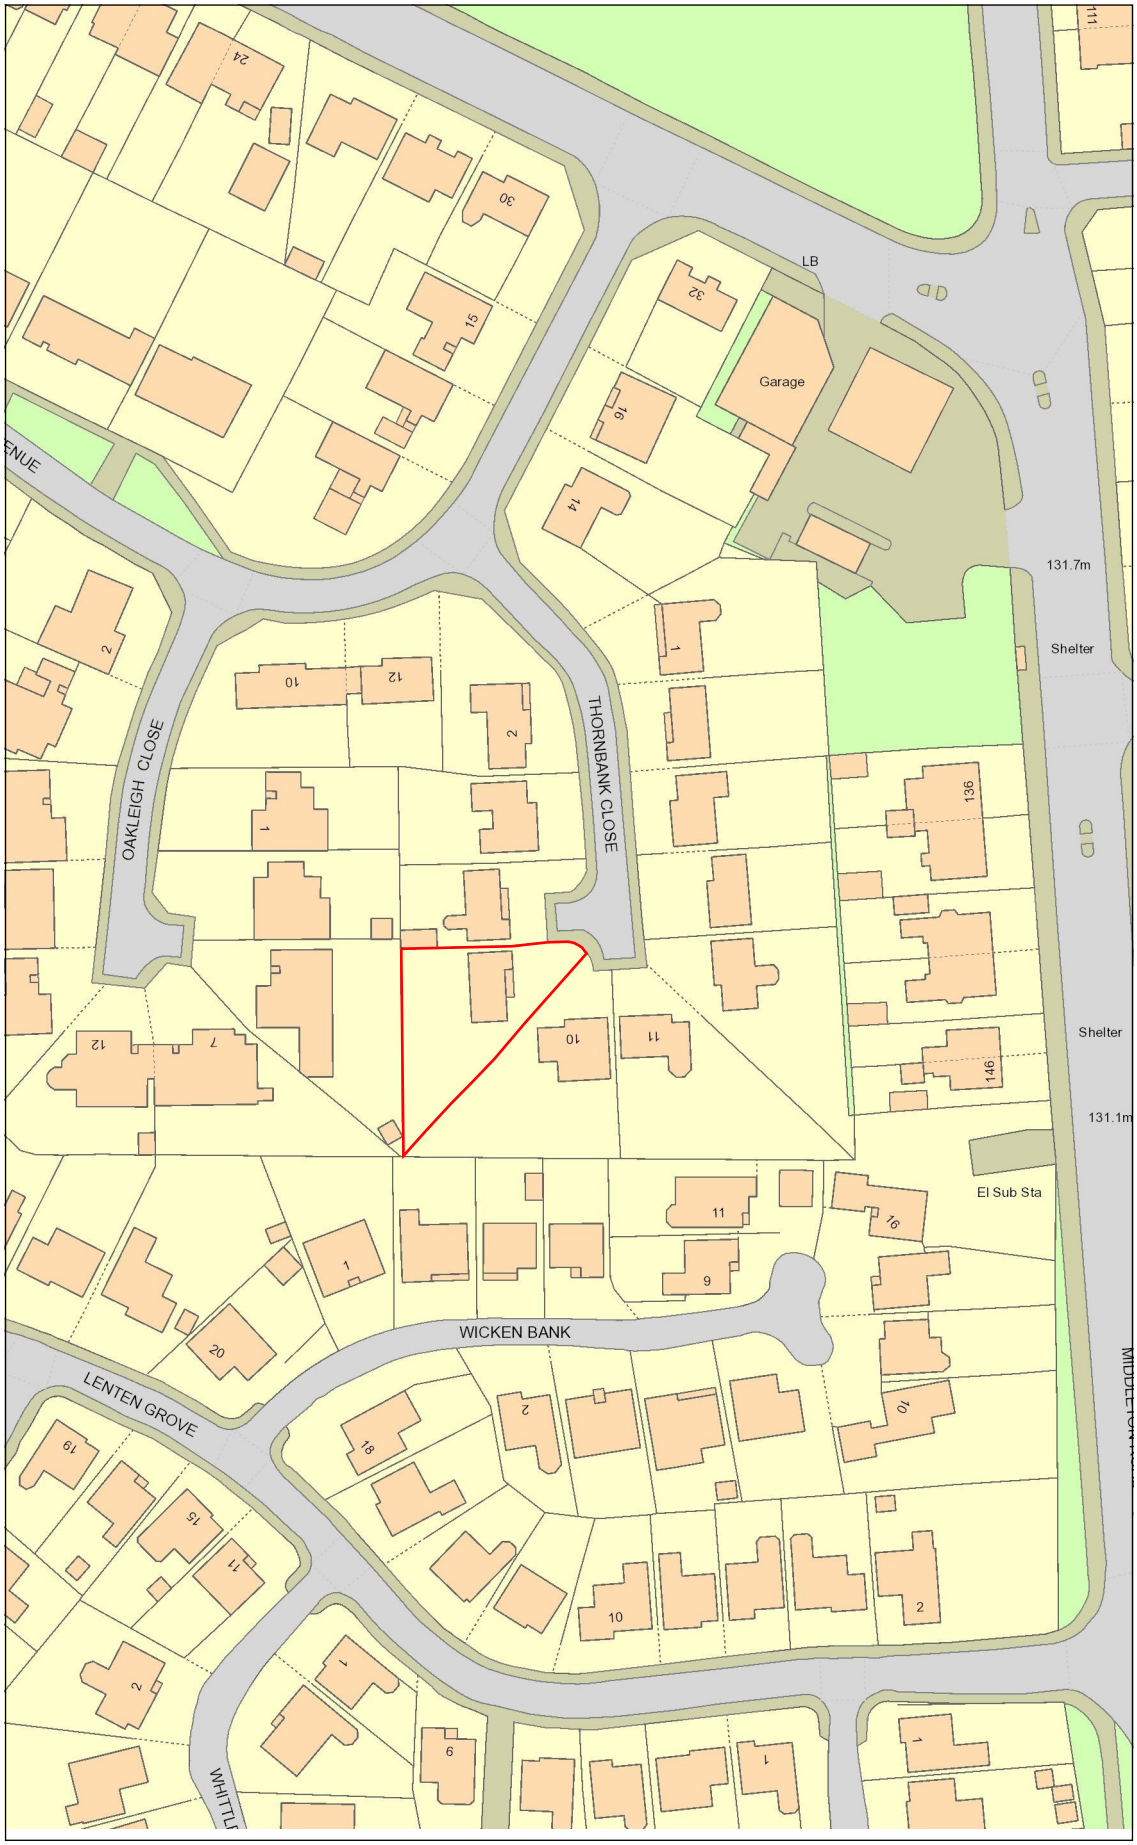


| | |
|---|---|
| **Date :** | 28/04/2022 13:30:58 |
| **Centre X :** | 386253 |
| **Centre Y :** | 409354 |
| **Scale :** | 1250 |

Site Location Plan
Scale 1:1250

8 Thornbank Close
Heywood
OL10 2NH

Client: Natalie Wyatt