


Existing Site Plan - 1:500

Dwg No. - 2237.03

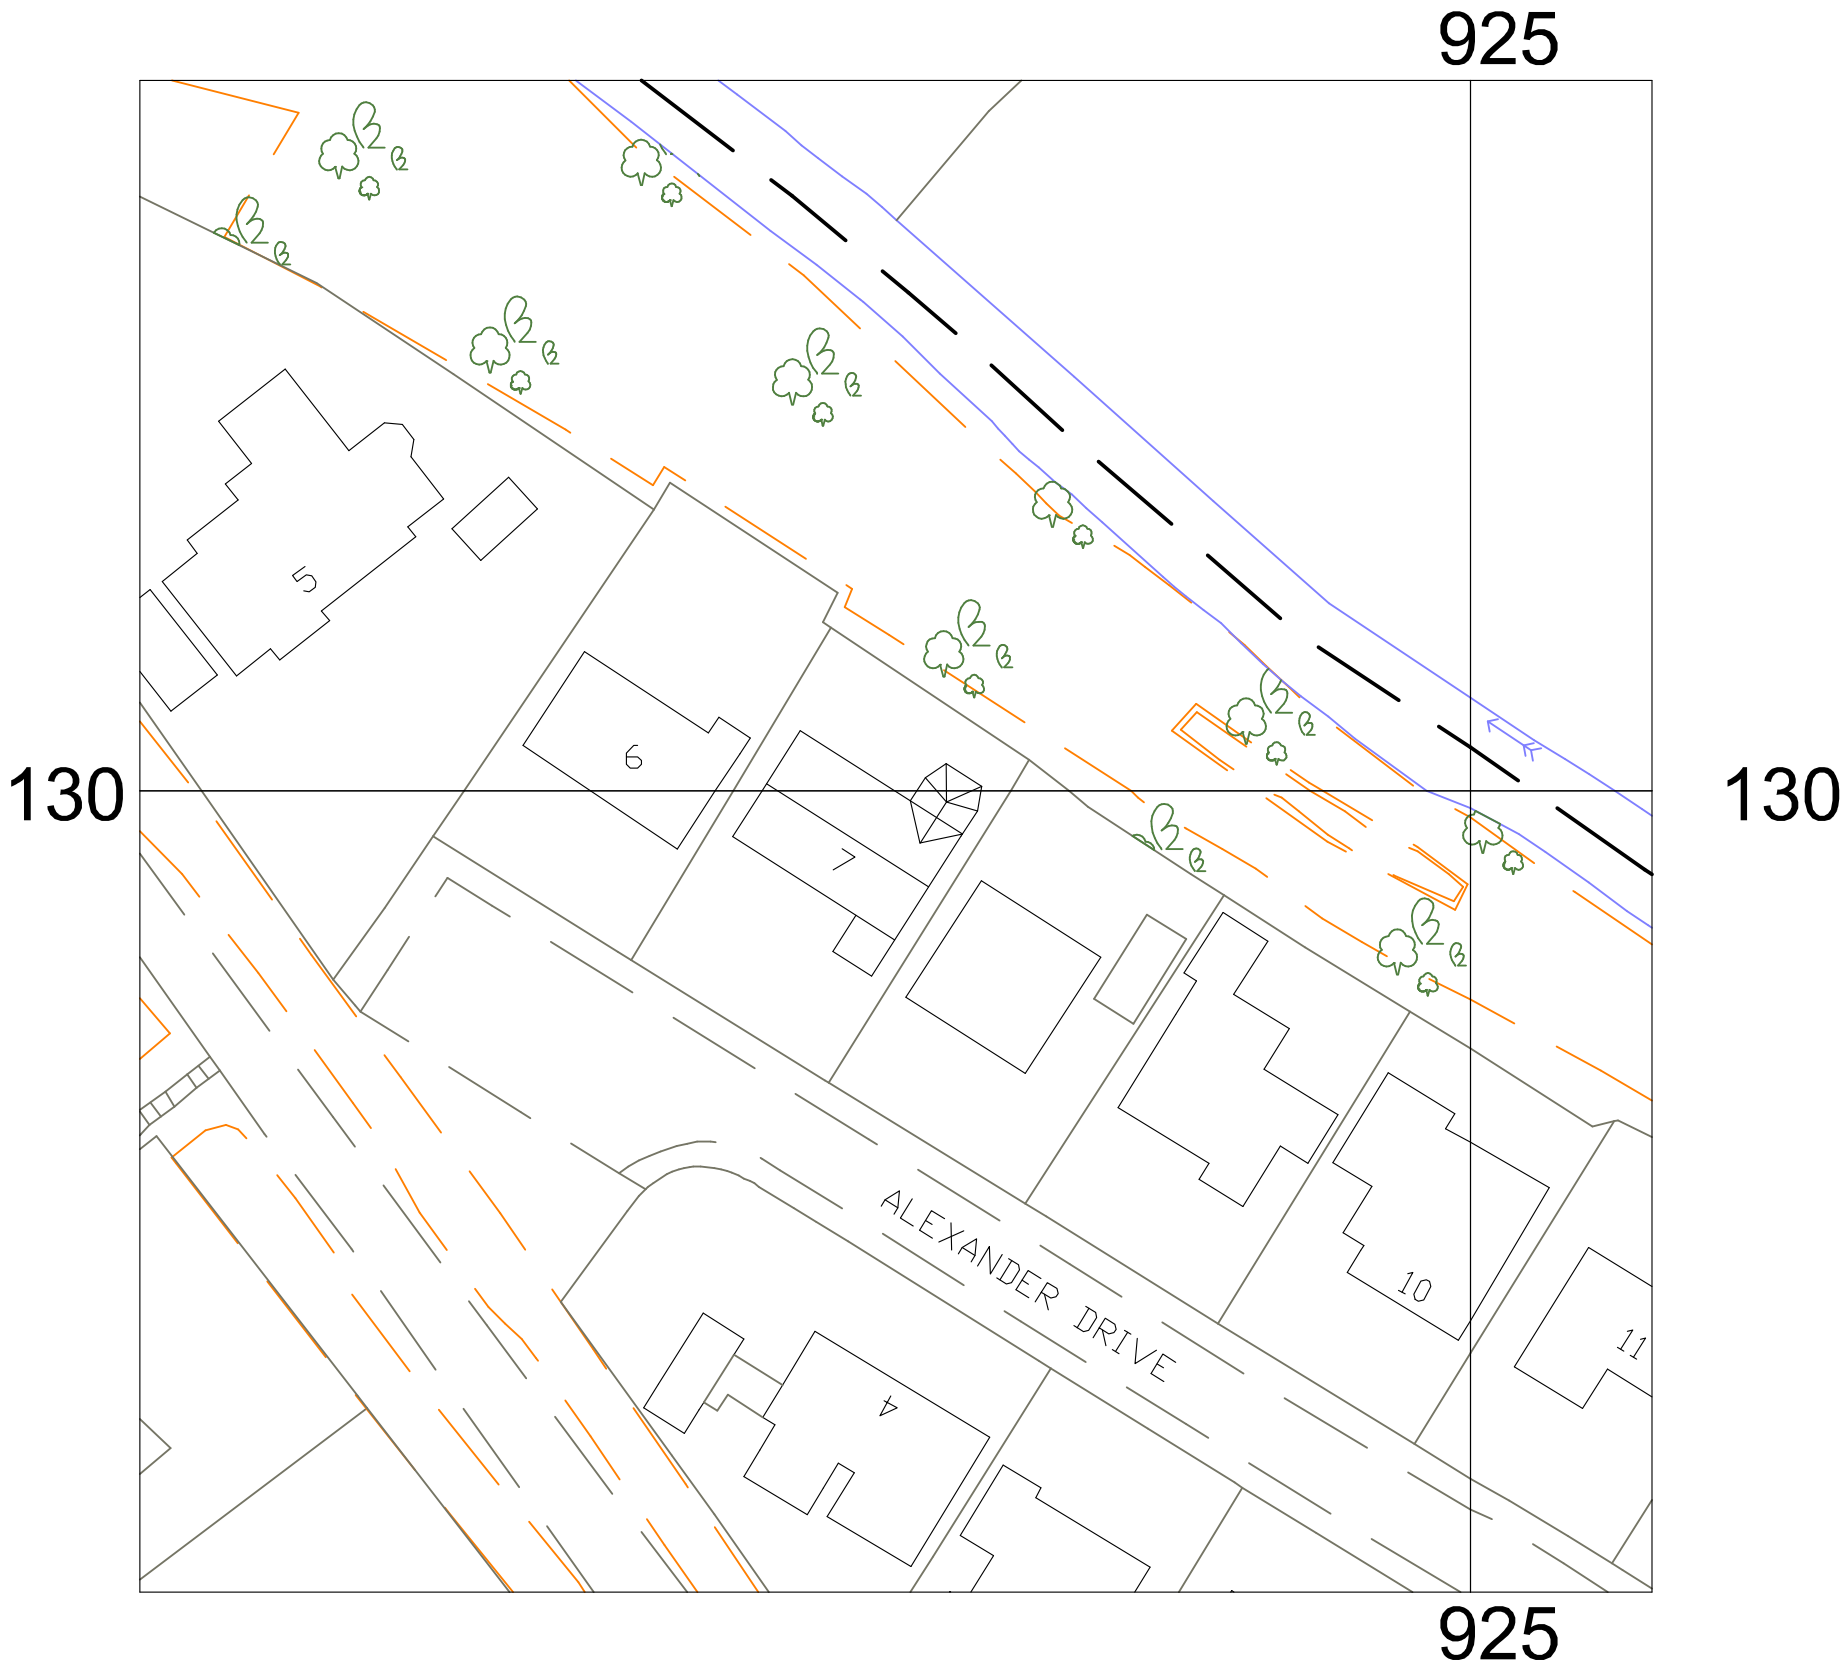