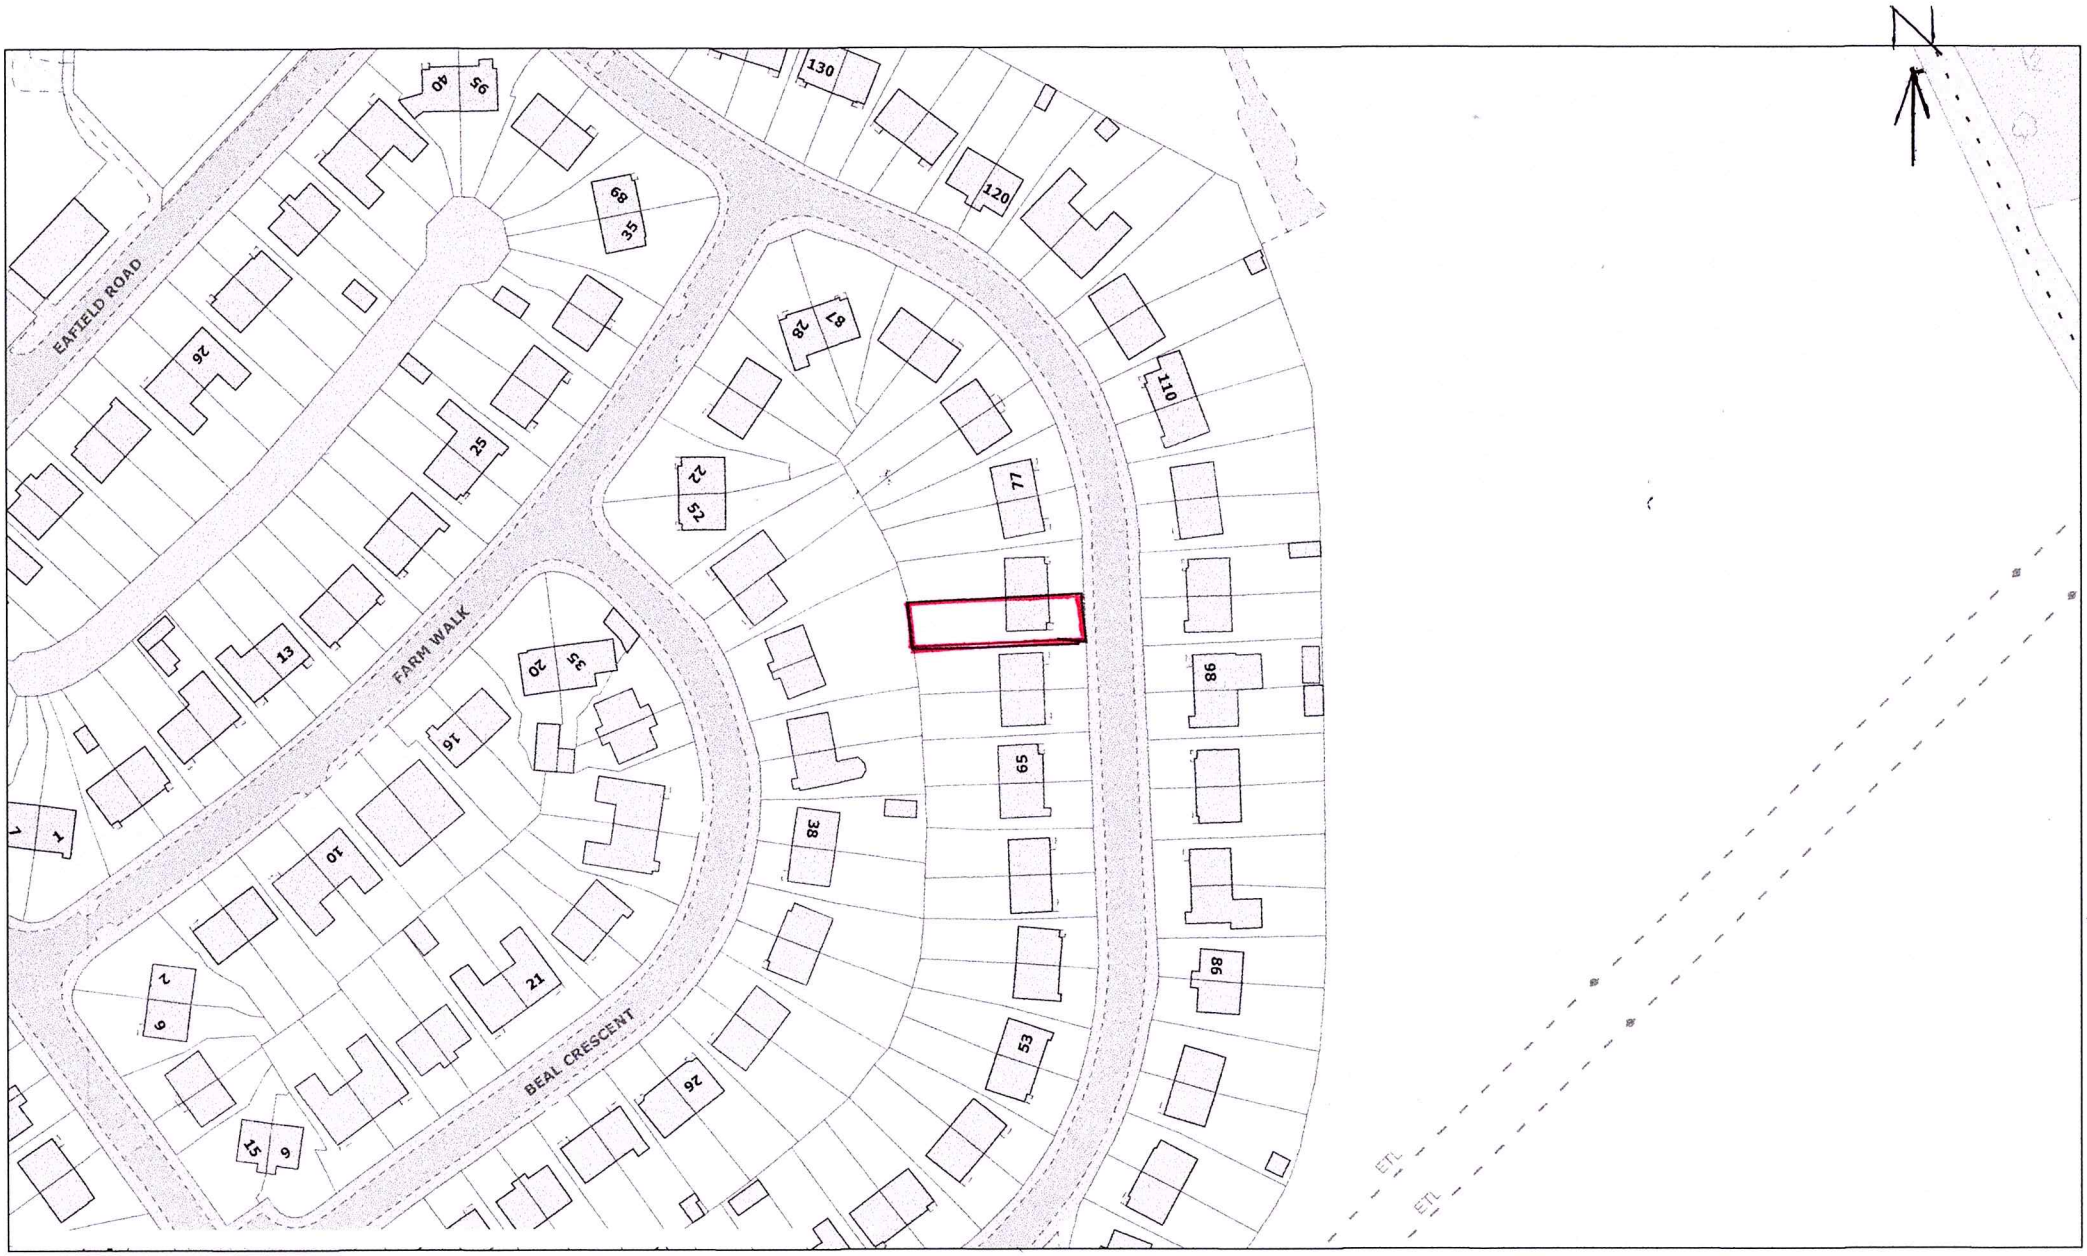
EAFIELD ROAD
FARM WALK
BEAL CRESCENT
N
Scale 1:1250
0 10 20 30 40 50 60 70 80 90 100 m