




EXISTING REAR ELEVATION

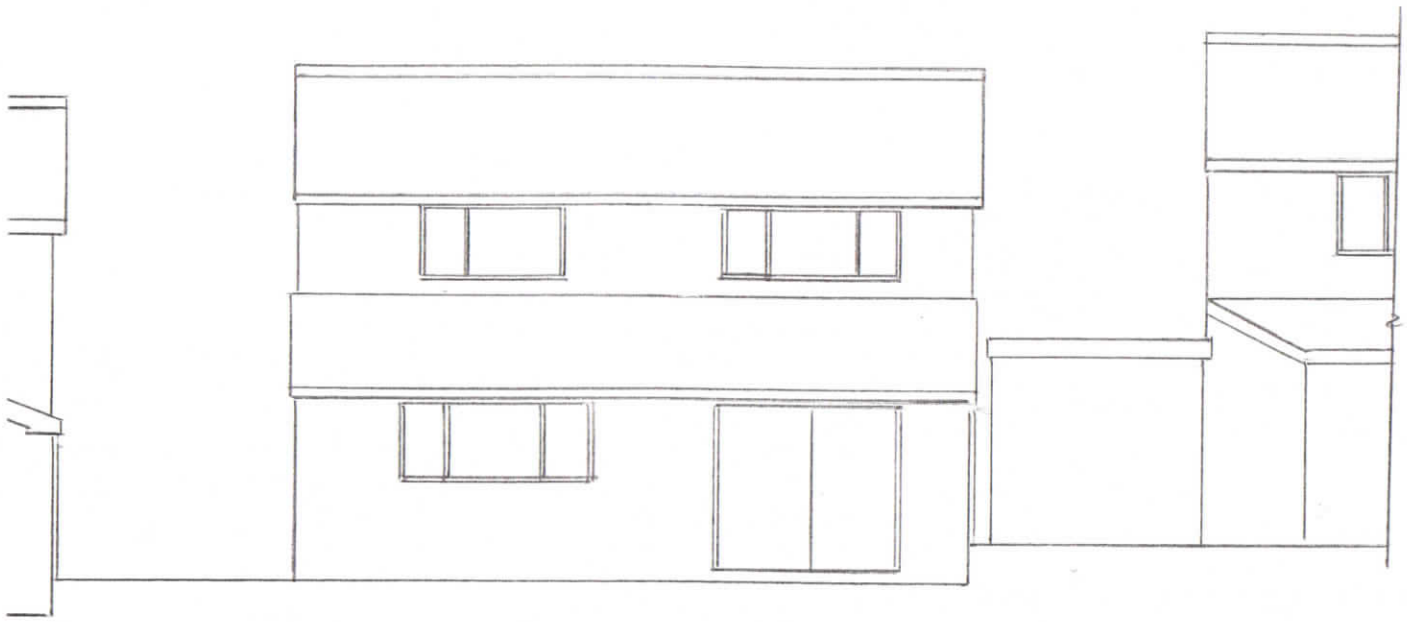

LOCATION PLAN 1:1250

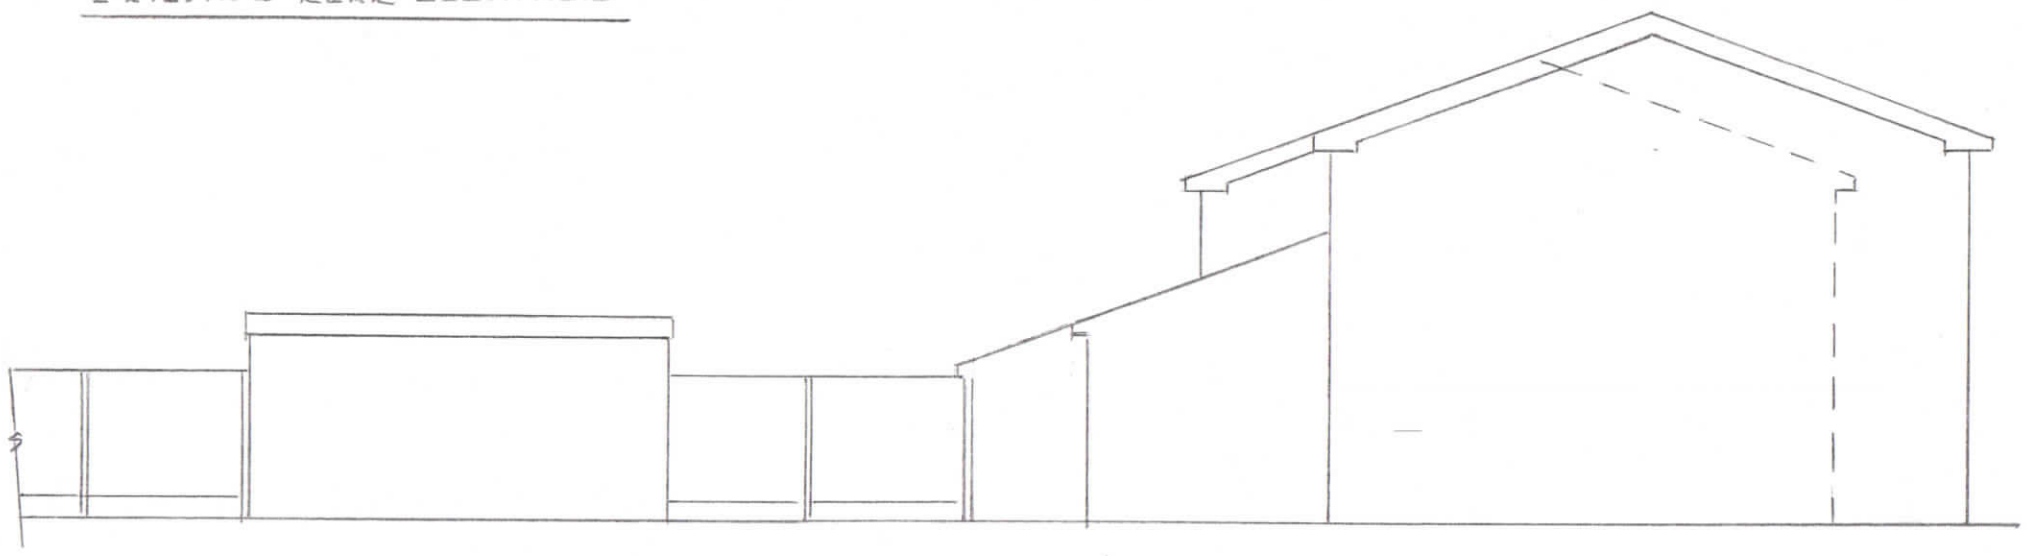

EXISTING SIDE ELEVATION

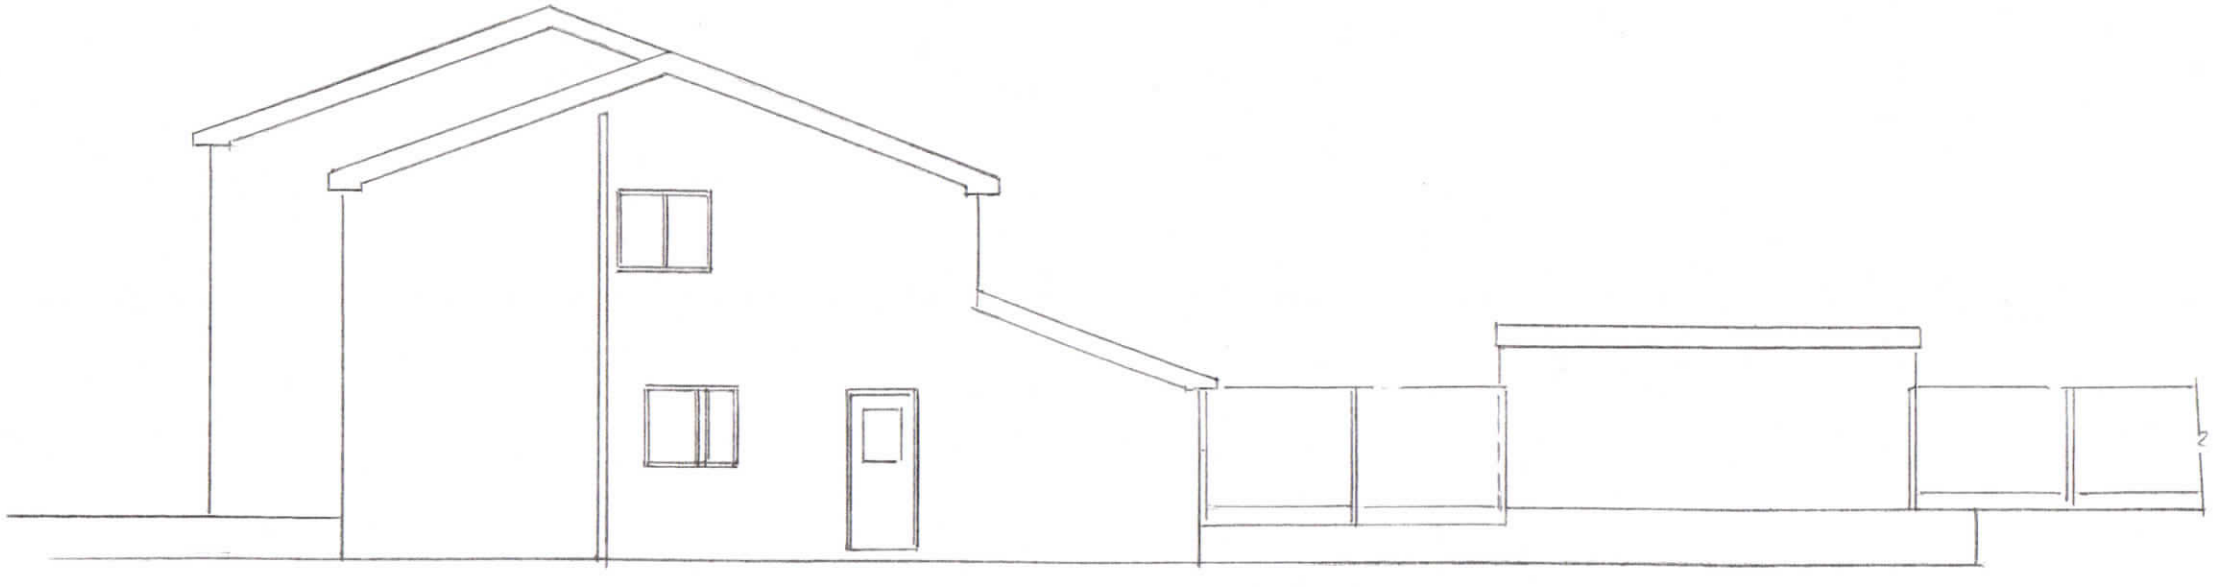

EXISTING SIDE ELEVATION

REV 1

Thompson Designs
Tel 0161 705 1458 Mob 07884 318634

Sheet 1
Existing Elevations
22 Belmont Way
Rochdale OL12 6HR
Scale 1 : 100 @ A3 Date September 2020