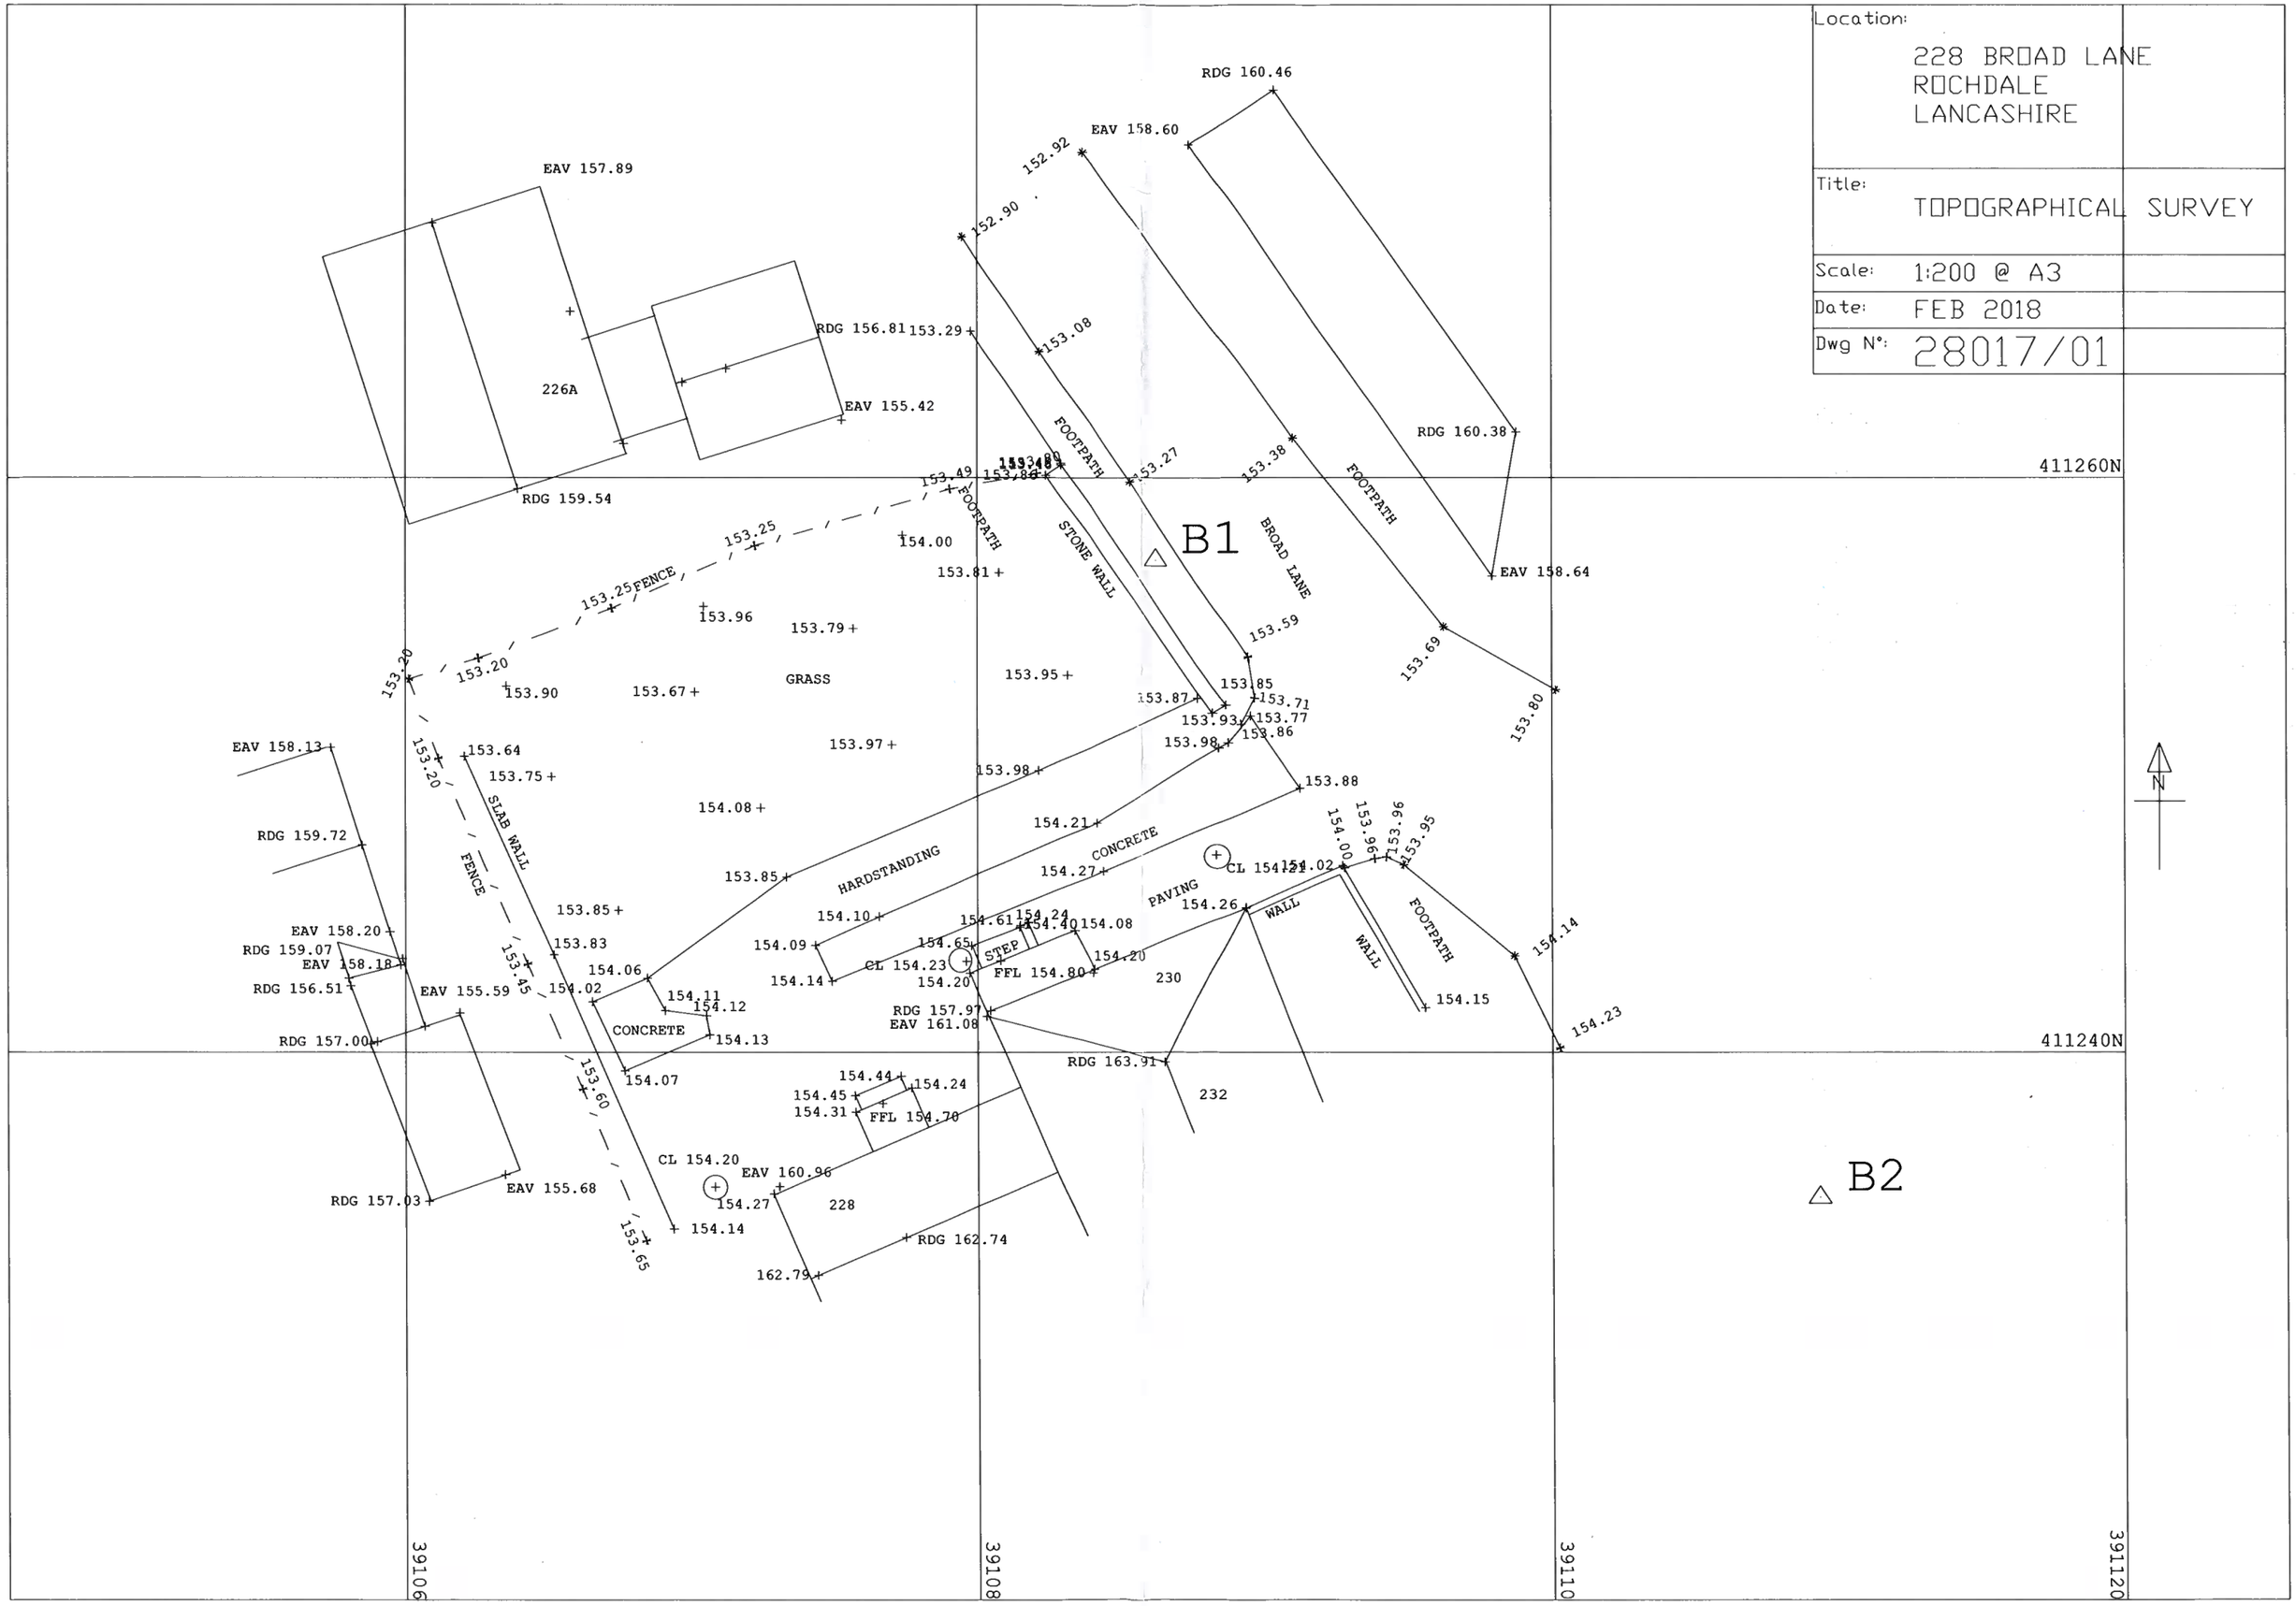

Location:
228 BROAD LANE
ROCHDALE
LANCASHIRE
Title:
TOPOGRAPHICAL SURVEY
Scale: 1:200 @ A3
Date: FEB 2018
Dwg N°: 28017/01
411260N
411240N
39106
39108
39110
391120
B1
B2
N
226A
228
230
232
EAV 157.89
RDG 156.81
EAV 155.42
RDG 159.54
RDG 160.46
EAV 158.60
RDG 160.38
EAV 158.64
FOOTPATH
STONE WALL
BROAD LANE
FENCE
GRASS
SLAB WALL
HARDSTANDING
CONCRETE
PAVING
WALL
STEP
CL 154.23
FFL 154.80
CL 154.20
FFL 154.70
EAV 160.96
RDG 162.74
RDG 163.91
RDG 157.97
EAV 161.08
EAV 158.13
RDG 159.72
EAV 158.20
RDG 159.07
EAV 158.18
RDG 156.51
EAV 155.59
RDG 157.00
RDG 157.03
EAV 155.68