

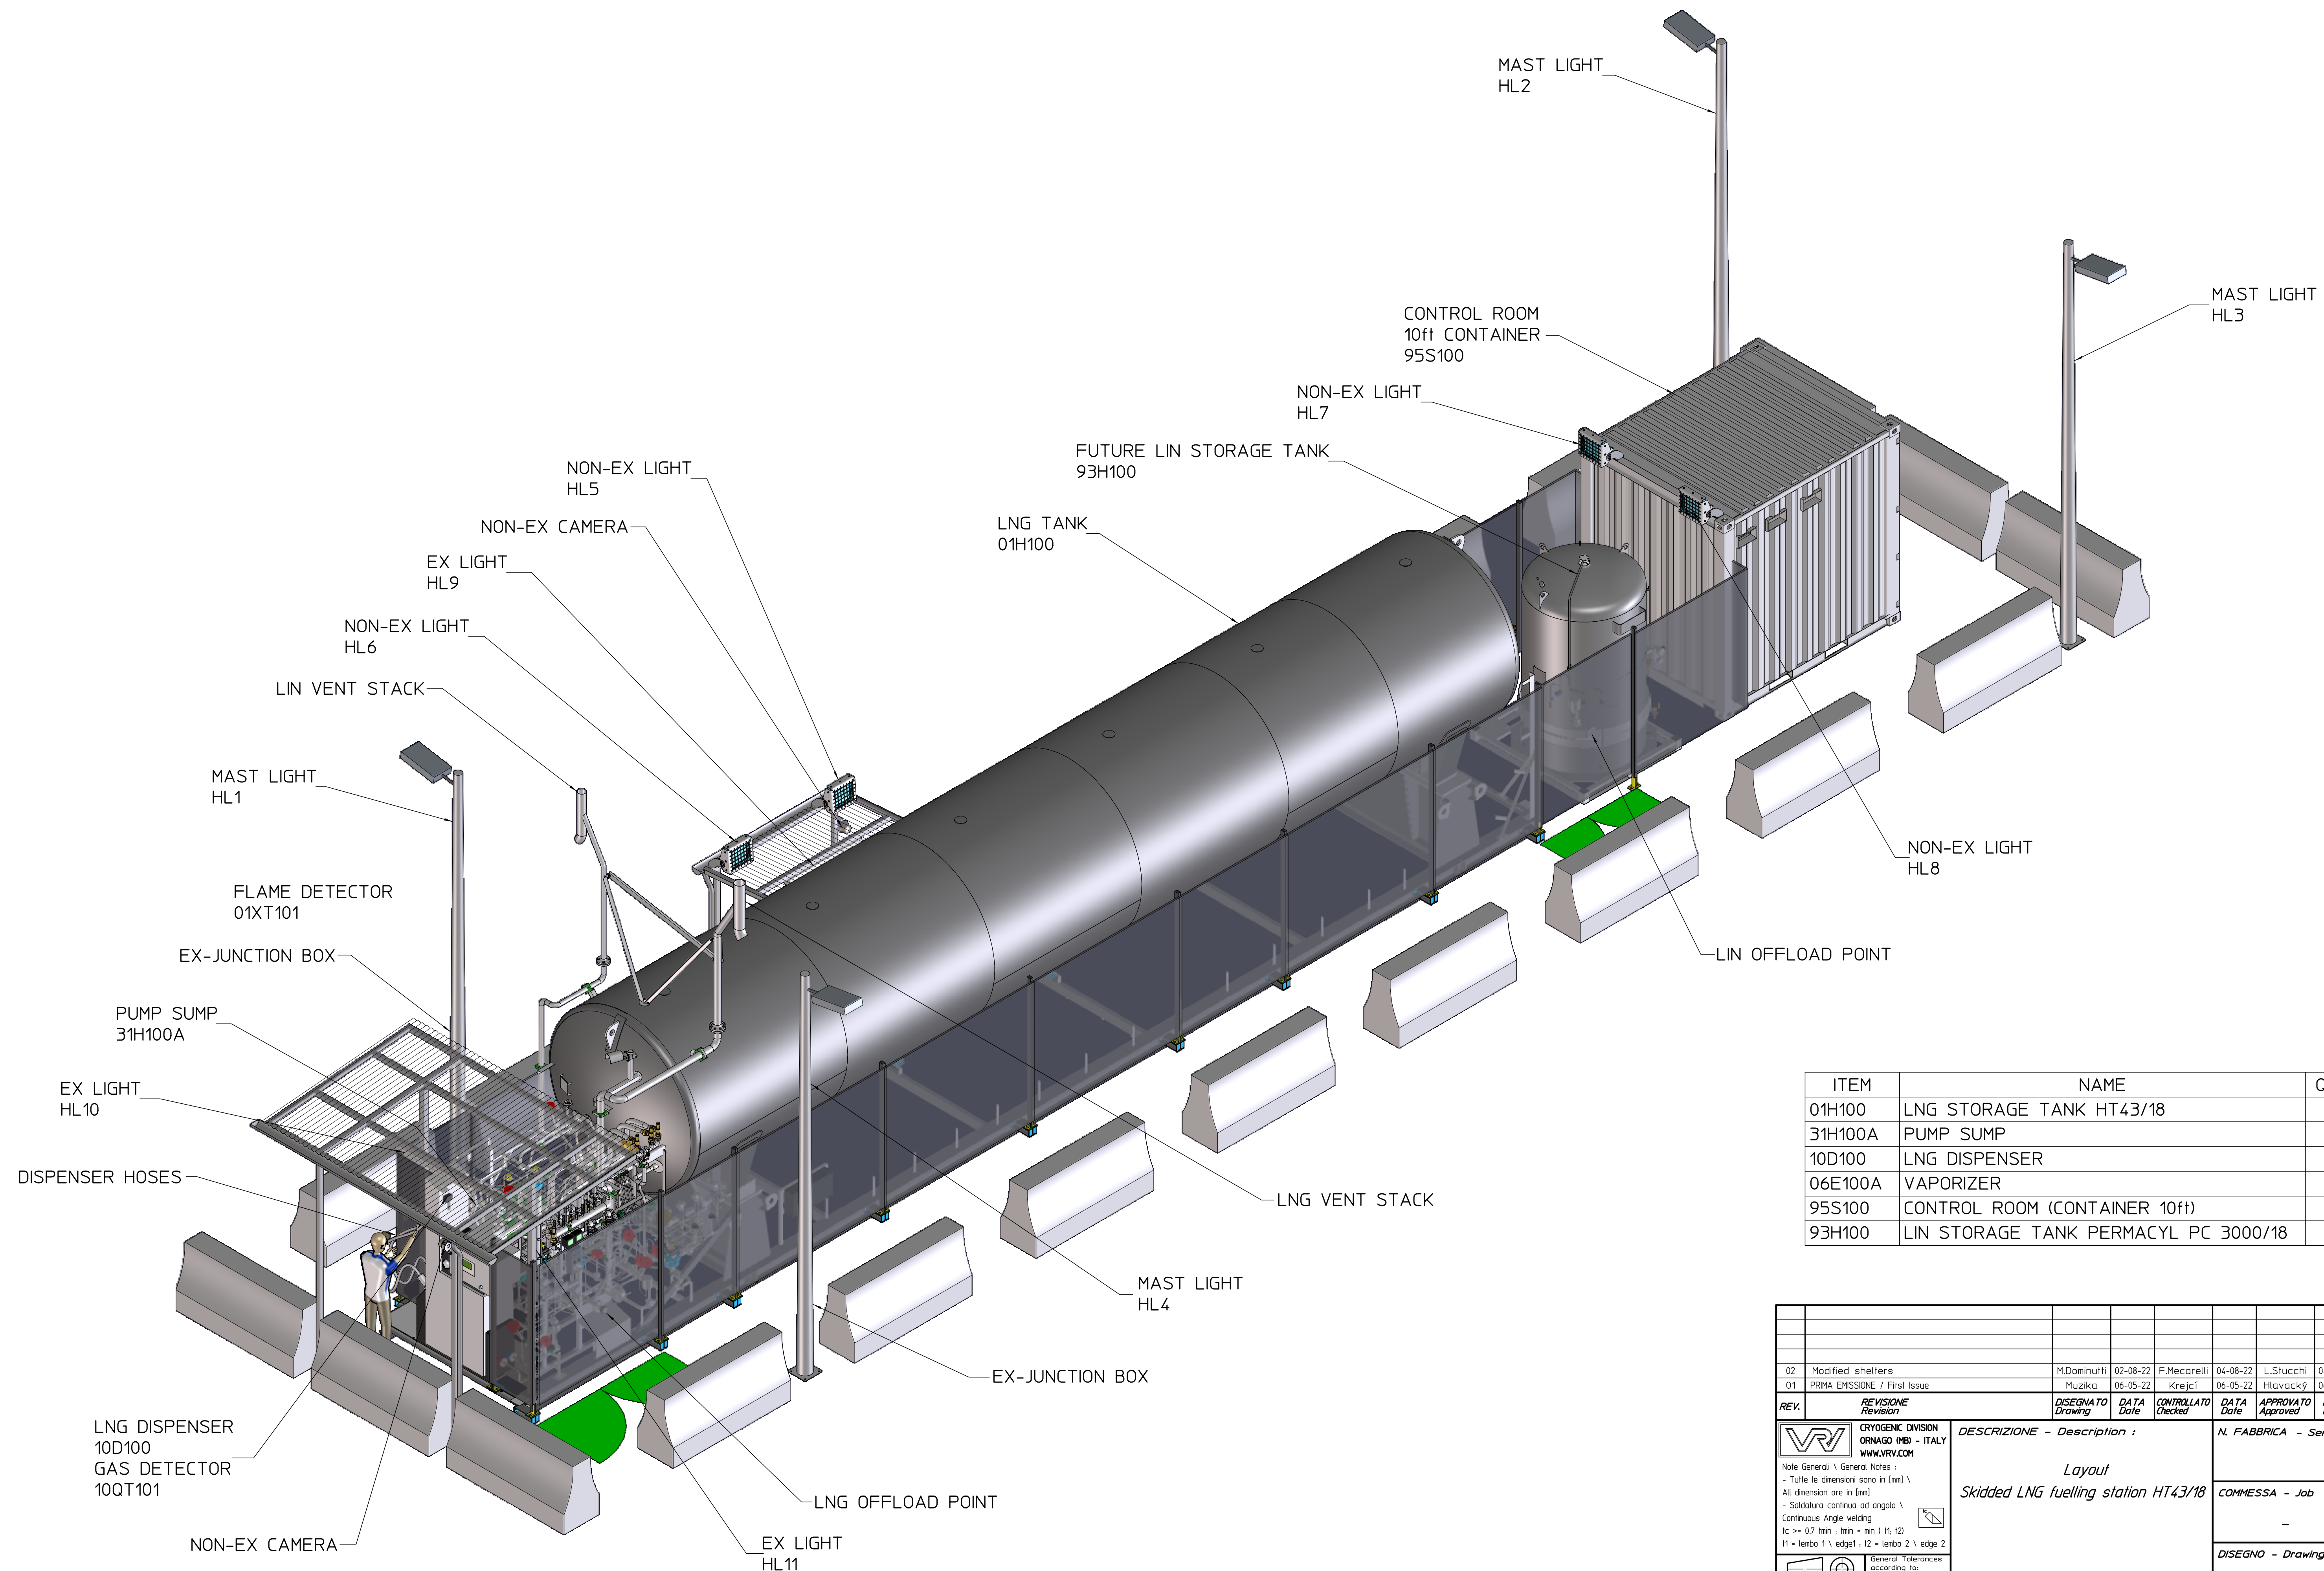
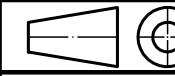


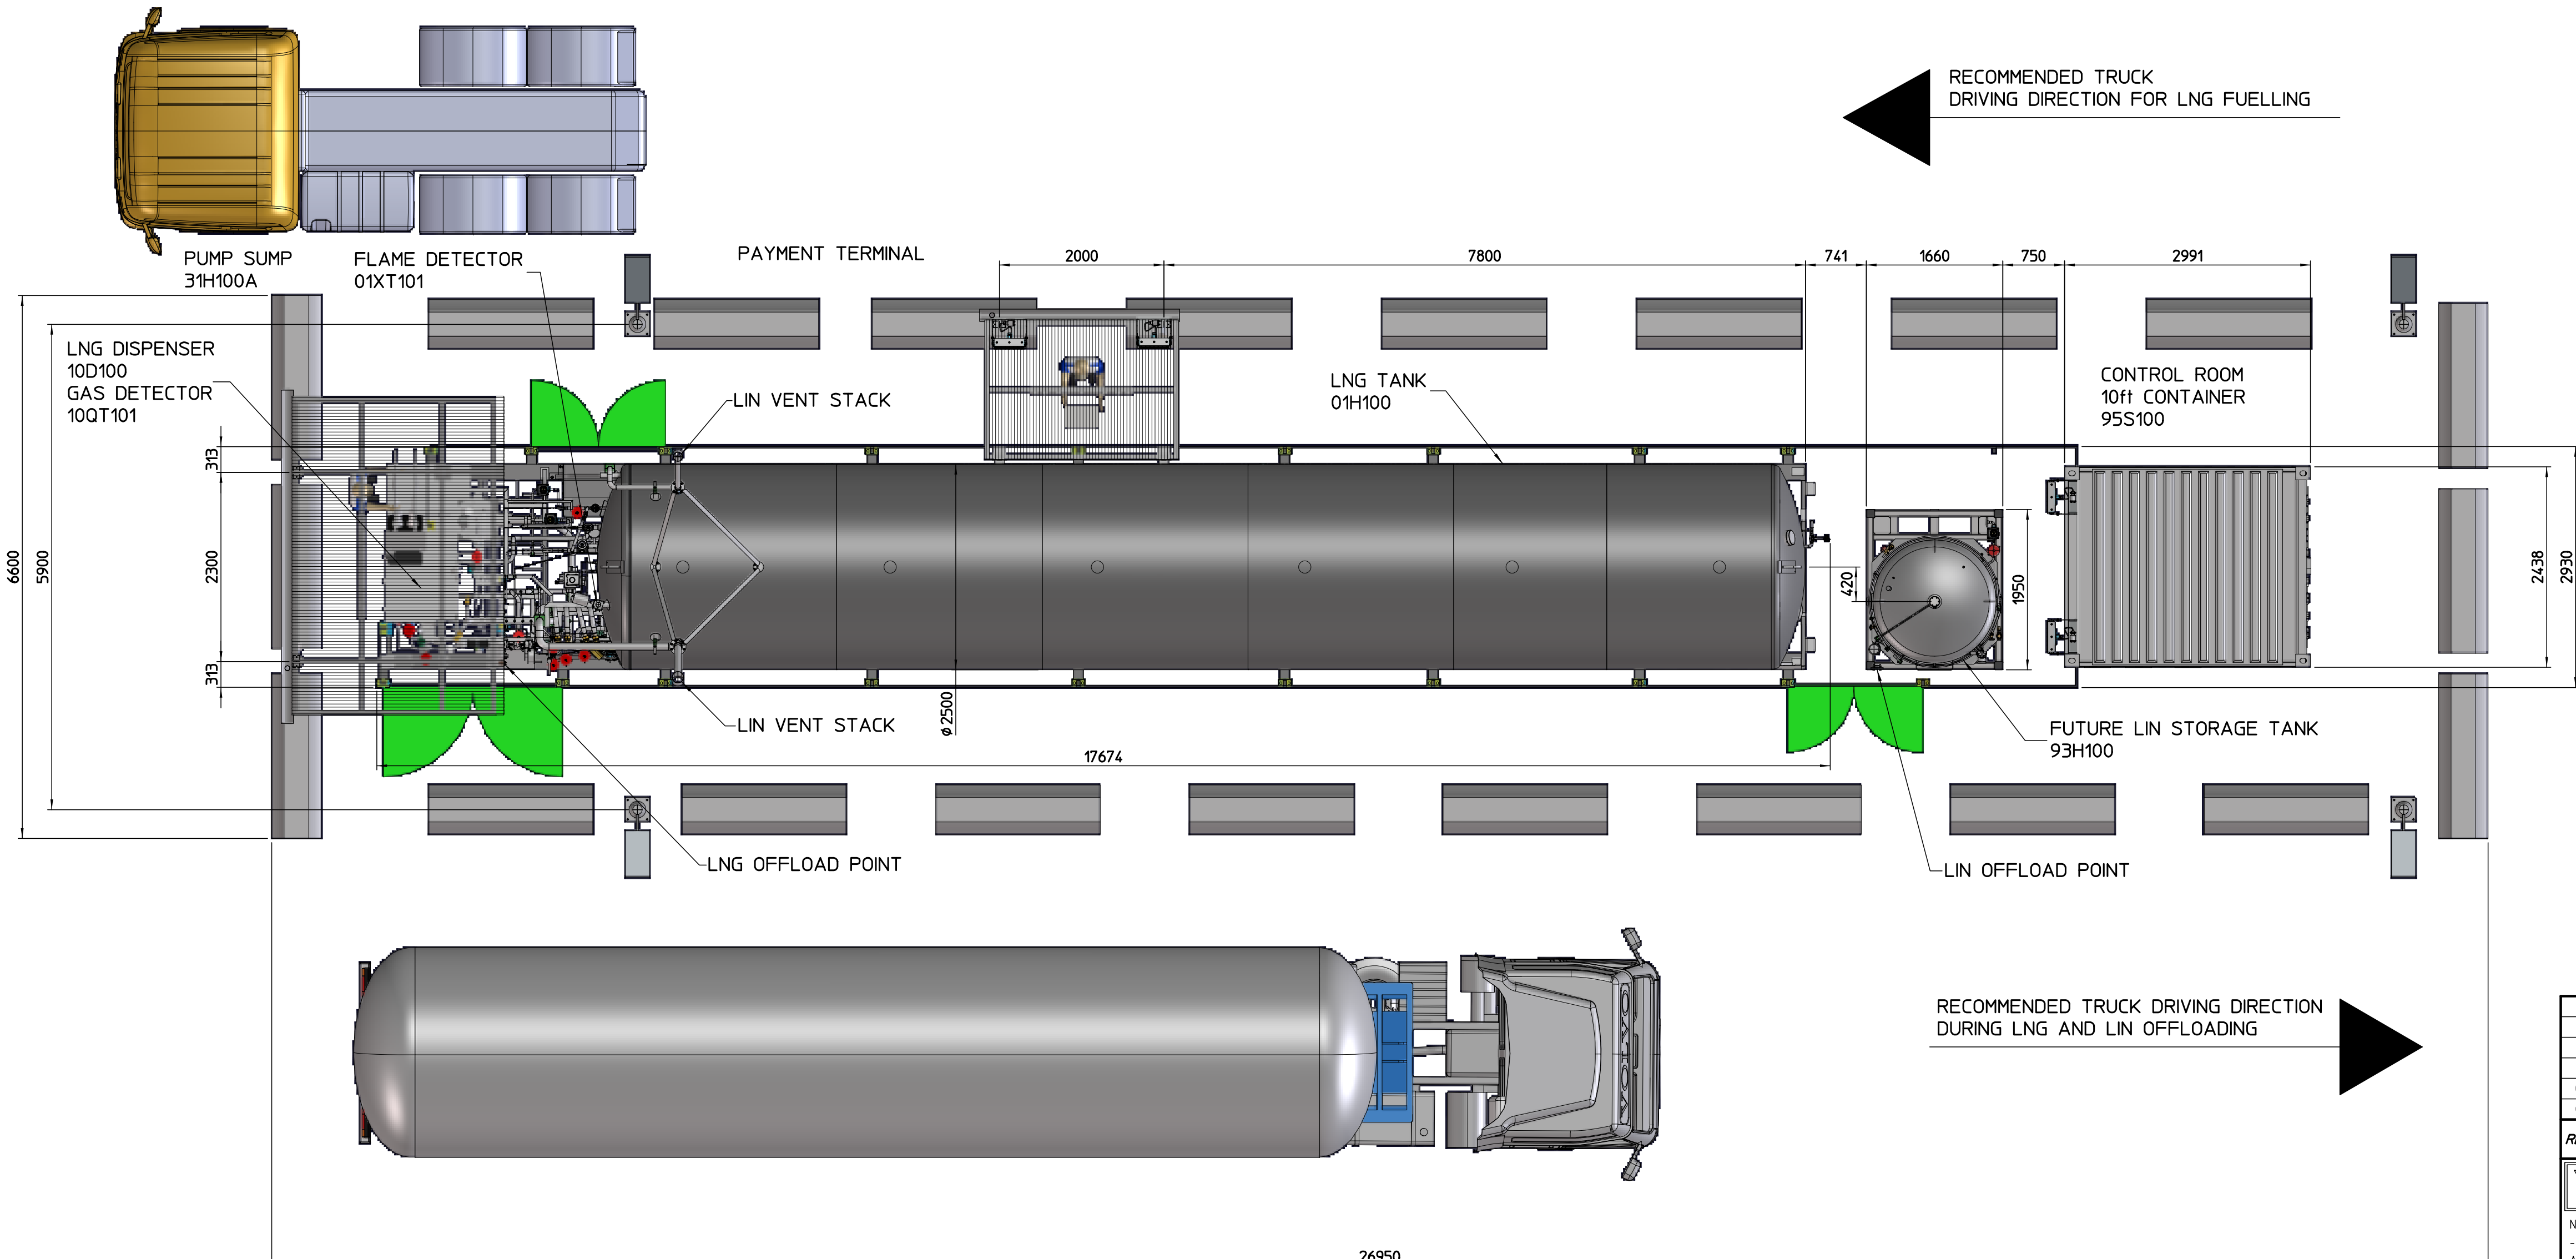


ITEM	NAME	QTY
01H100	LNG STORAGE TANK HT43/18	1
31H100A	PUMP SUMP	1
10D100	LNG DISPENSER	1
06E100A	VAPORIZER	1
95S100	CONTROL ROOM (CONTAINER 10ft)	1
93H100	LIN STORAGE TANK PERMACYL PC 3000/18	1


02	Modified shelters	M.Dominutti	02-08-22	F.Mecarelli	04-08-22	L.Stucchi	04-08-22
01	PRIMA EMISSIONE / First Issue	Muzika	06-05-22	Krejci	06-05-22	Hlavacký	06-05-22
REV.	REVISIONE Revision	DISEGNATO Drawing	DATA Date	CONTROLLATO Checked	DATA Date	APPROVATO Approved	DATA Date
 CRYOGENIC DIVISION ORNAGO (MB) - ITALY WWW.VRV.COM		DESCRIZIONE - Description :			N. FABBRICA - Serial n		
Note Generali \ General Notes : - Tutte le dimensioni sono in (mm) \ All dimension are in (mm) - Saldatura continua ad angolo \ Continuous Angle welding Ic >= 0.7 mm ; Imin = min (11, 12) I1 = lembo 1 \ edge 1 ; I2 = lembo 2 \ edge 2		Layout Skidded LNG fuelling station HT43/18			COMMESSA - Job		
 General Tolerances according to ISO 2768-CL		DISEGNO - Drawing			-		
Il presente disegno è proprietà di VRV ne è quindi vietata la ristampa o l'uso non autorizzato senza permesso scritto dalla VRV. This drawing is exclusive ownership of VRV, any unauthorized reproductions and/or circulation are forbidden.		CODICE V.R.V. V.R.V. Code			FOGLIO-shit. 1 Di-af 3		
		REVISIONE/Revision			00		

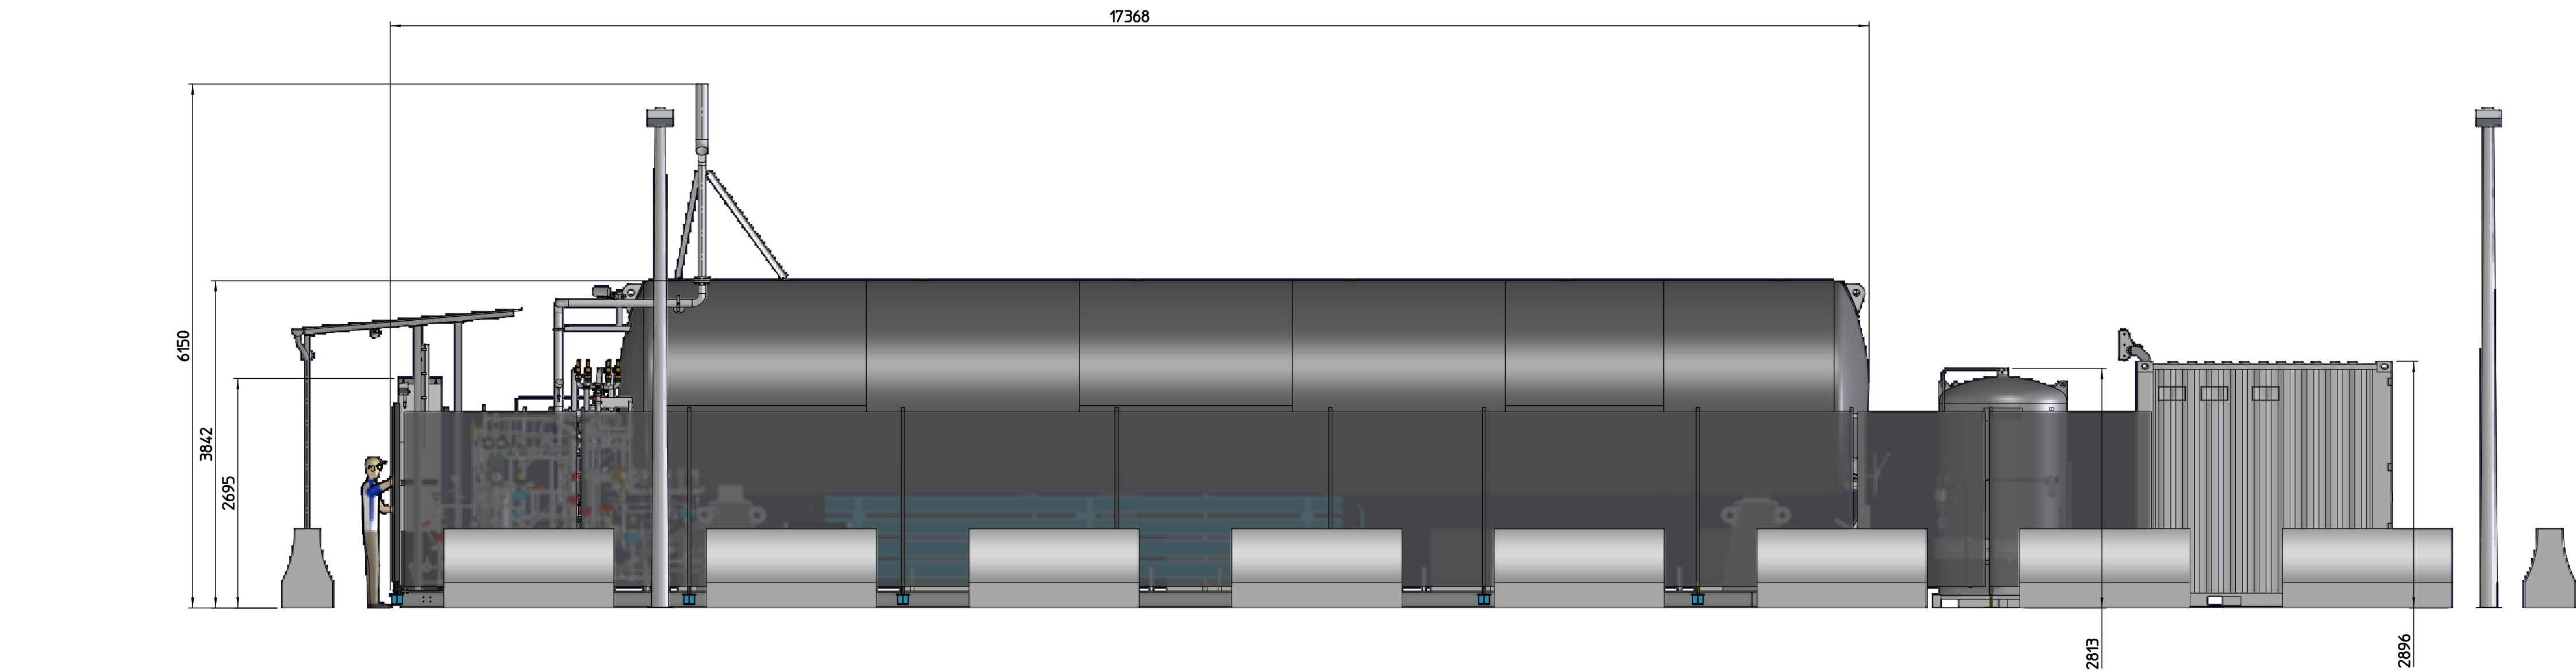


02	Modified shelters	M.Dominutti	02-08-22	F.Mecarelli	04-08-22	L.Stucchi	04-08-22
01	PRIMA EMISSIONE / First Issue	Muzika	06-05-22	Krejci	06-05-22	Hlavacký	06-05-22
REV.	REVISIONE Revision	DISEGNATO Drawing	DATA Date	CONTROLLATO Checked	DATA Date	APPROVATO Approved	DATA Date
CRYOGENIC DIVISION ORNAGO (MB) - ITALY WWW.VRVV.COM				DESCRIZIONE - Description :		N. FABBRICA - Serial n	
Note Generali \ General Notes : - Tutte le dimensioni sono in [mm] \ All dimension are in [mm] - Saldatura continua ad angolo \ Continuous Angle welding Ic >= 0.7 mm ; lmin = min (I1, I2) I1 = lembo 1 \ edge1 ; I2 = lembo 2 \ edge 2				Layout Skidded LNG fuelling station HT43/18		COMMESSA - Job -	
General Tolerances according to ISO 2768-CL				DISEGNO - Drawing K1007734		FOGLIO-shit. 2 Di-of 3	
Il presente disegno è proprietà di VRV ne è quindi vietata la ristampa o l'uso non autorizzato senza permesso scritto dalla VRV. This drawing is exclusive ownership of VRV, any unauthorized reproductions and/or circulation are forbidden by law.				CODICE V.R.V. V.R.V. Code		REVISIONE/Revision 00	

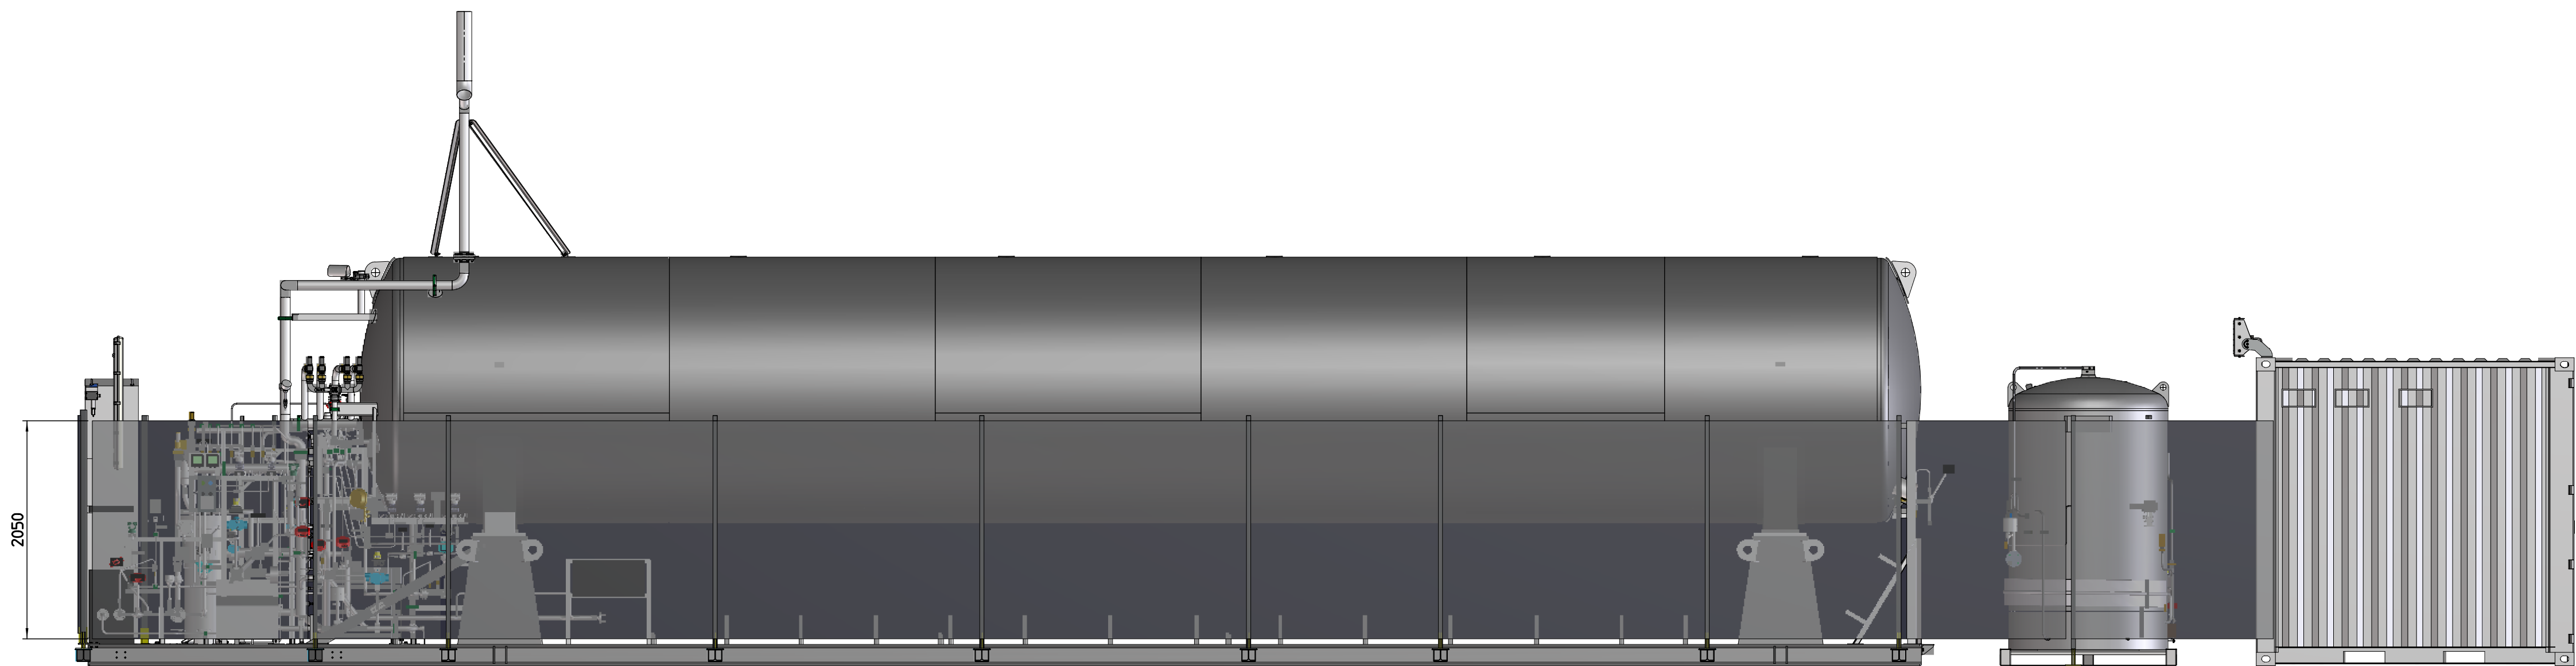


VISTA ANTERIORE - front view2
SCALE 1:40

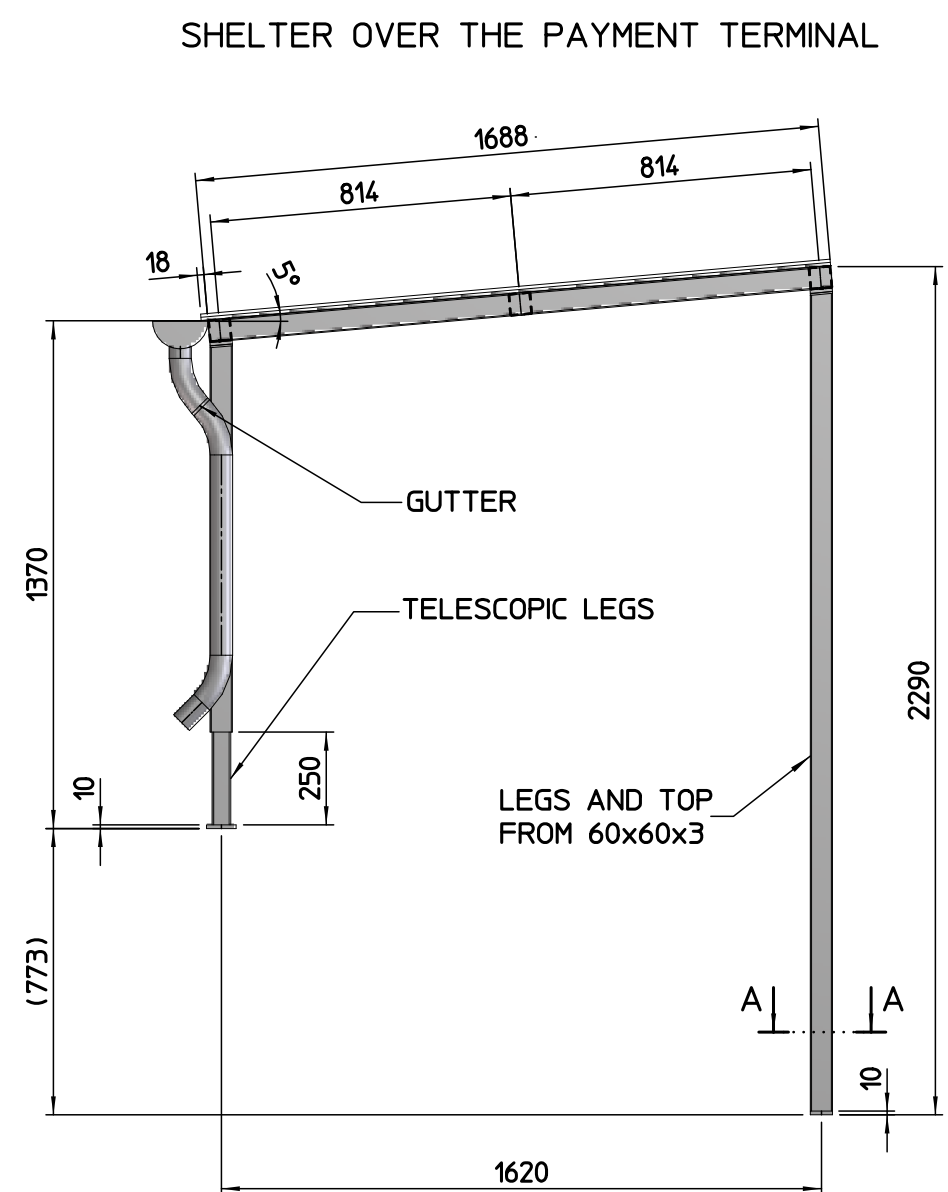


VISTA ANTERIORE - front view1
SCALE 1:20

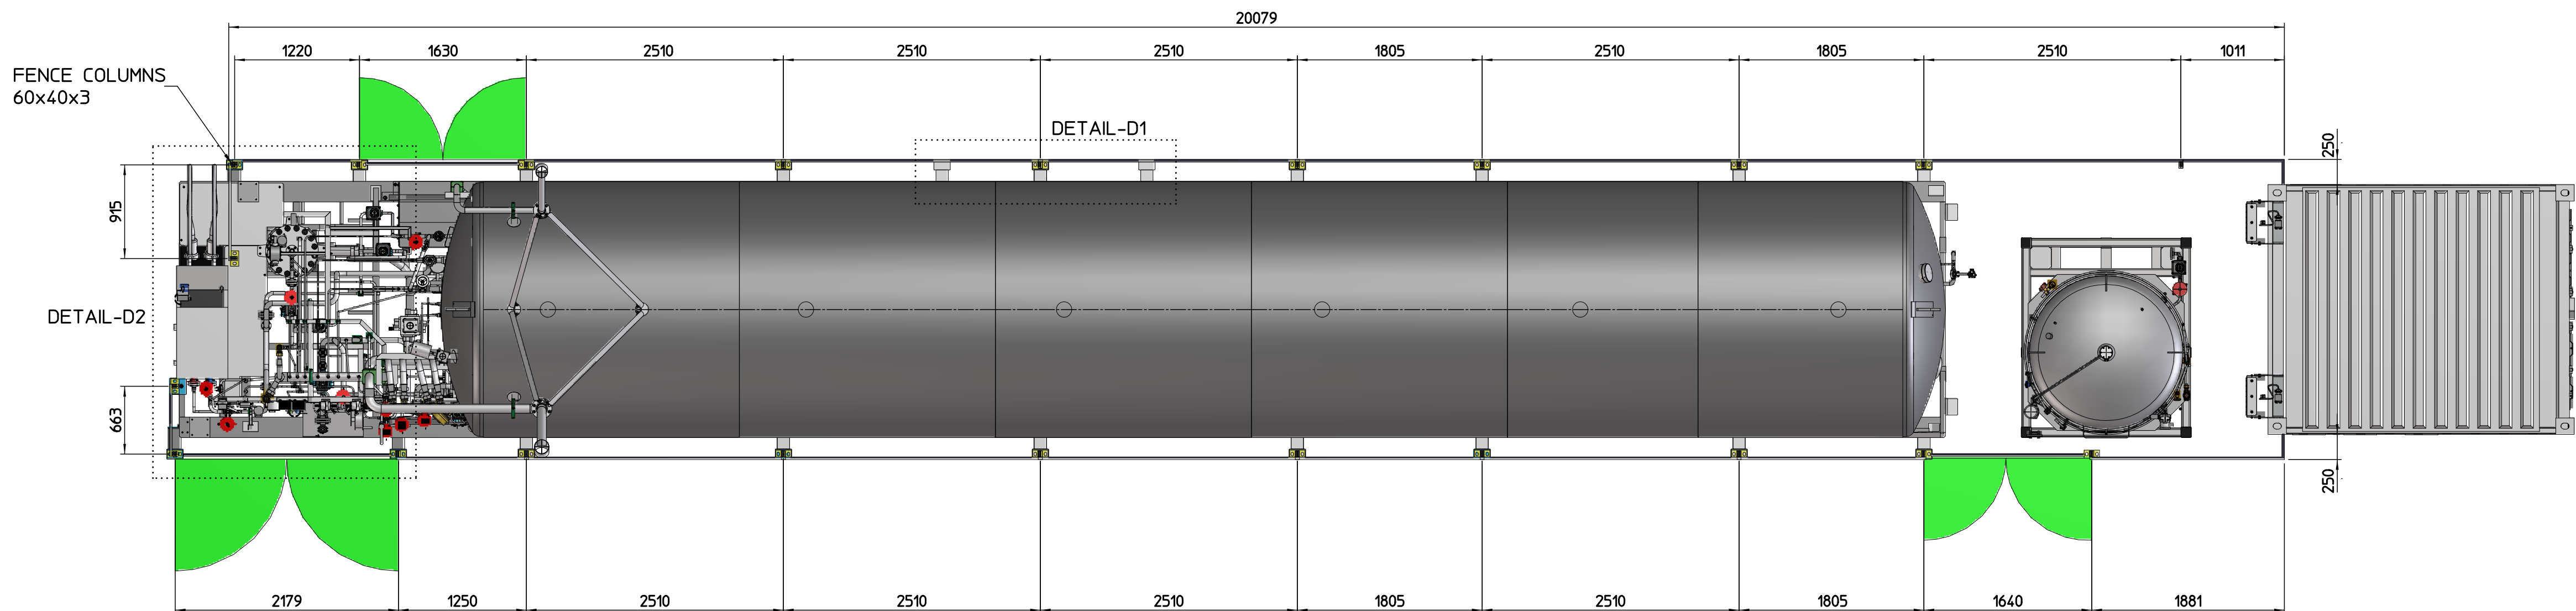

VISTA DALL'ALTO - top view1
SCALE 1:40

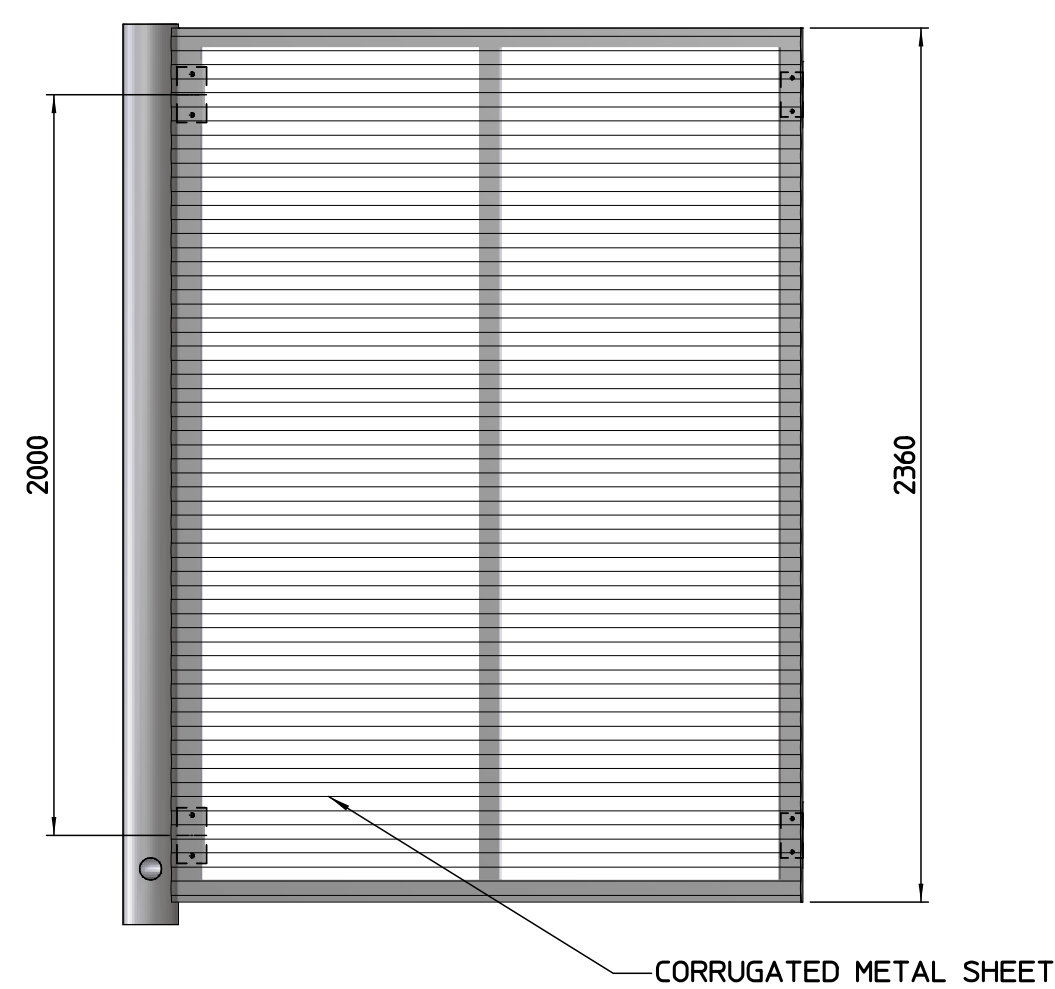


VISTA DALL'ALTO - top view1
SCALE 1:20

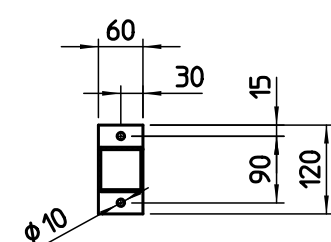


SECTION A-A
SCALE 1:10

NOTE:
LEGS AND GUTTER ARE DETACHABLE
FROM THE ROOF PORTION

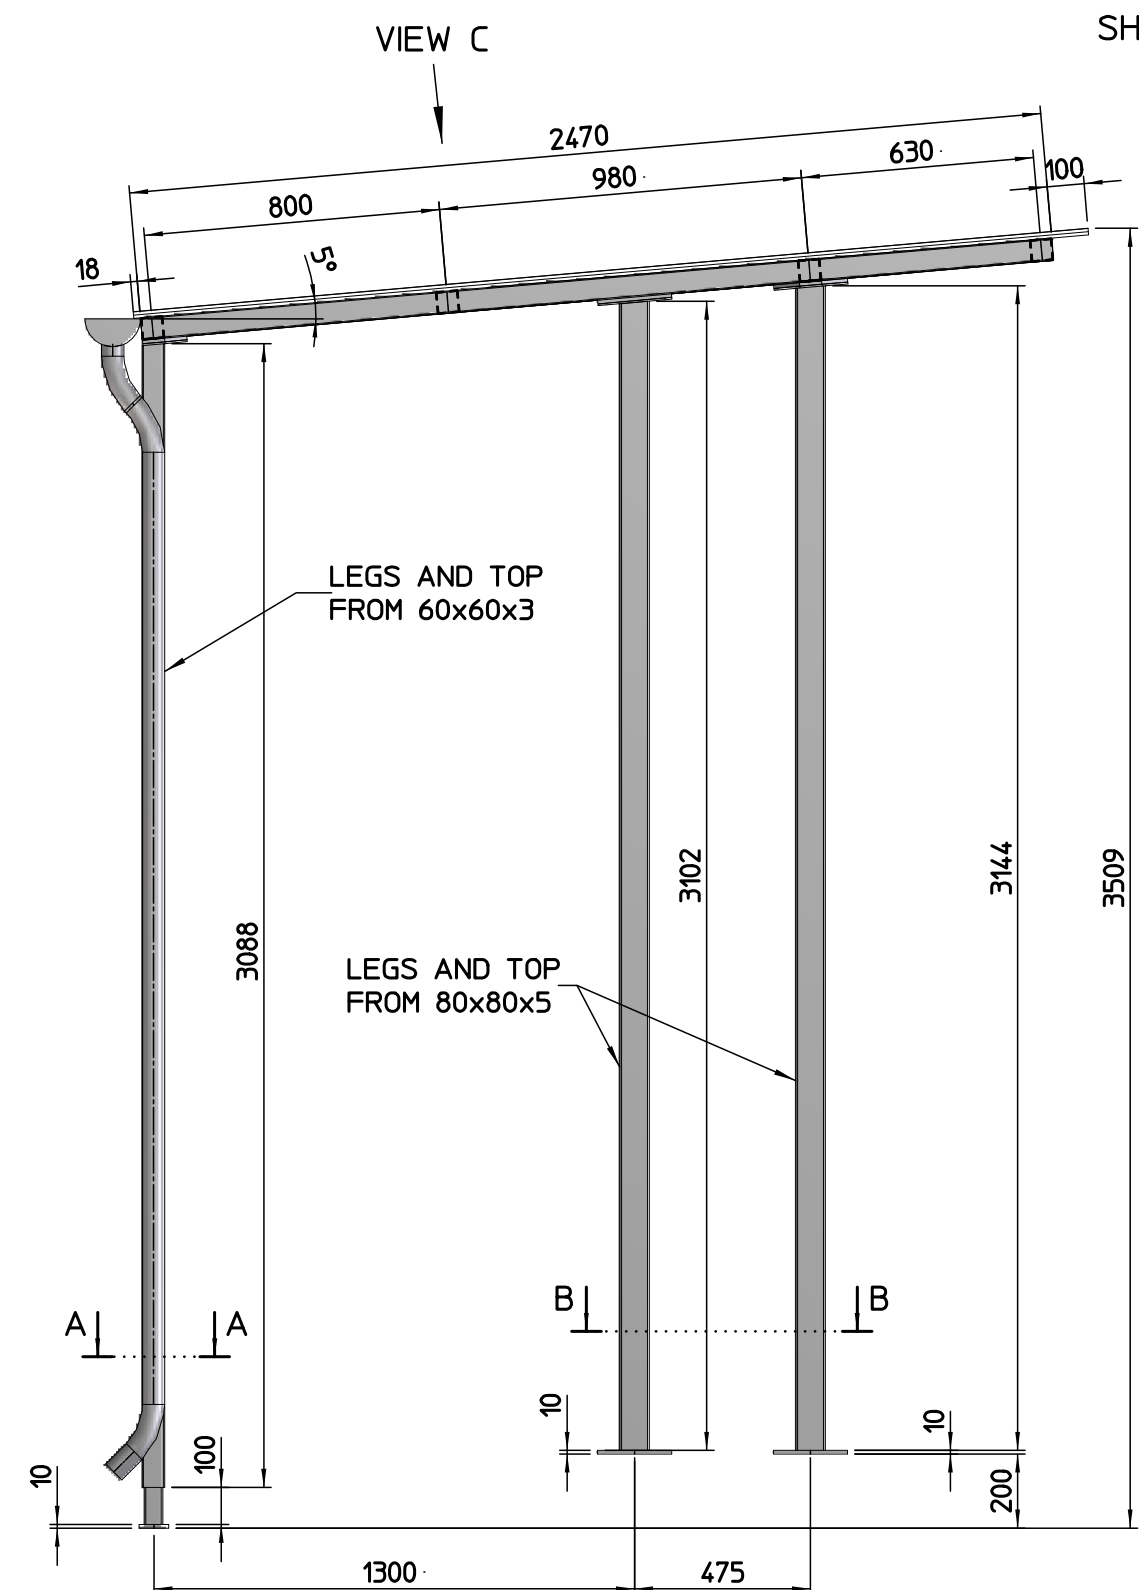


VISTA ANTERIORE - front view3
SCALE 1:20


SHELTER OVER THE DISPENSER

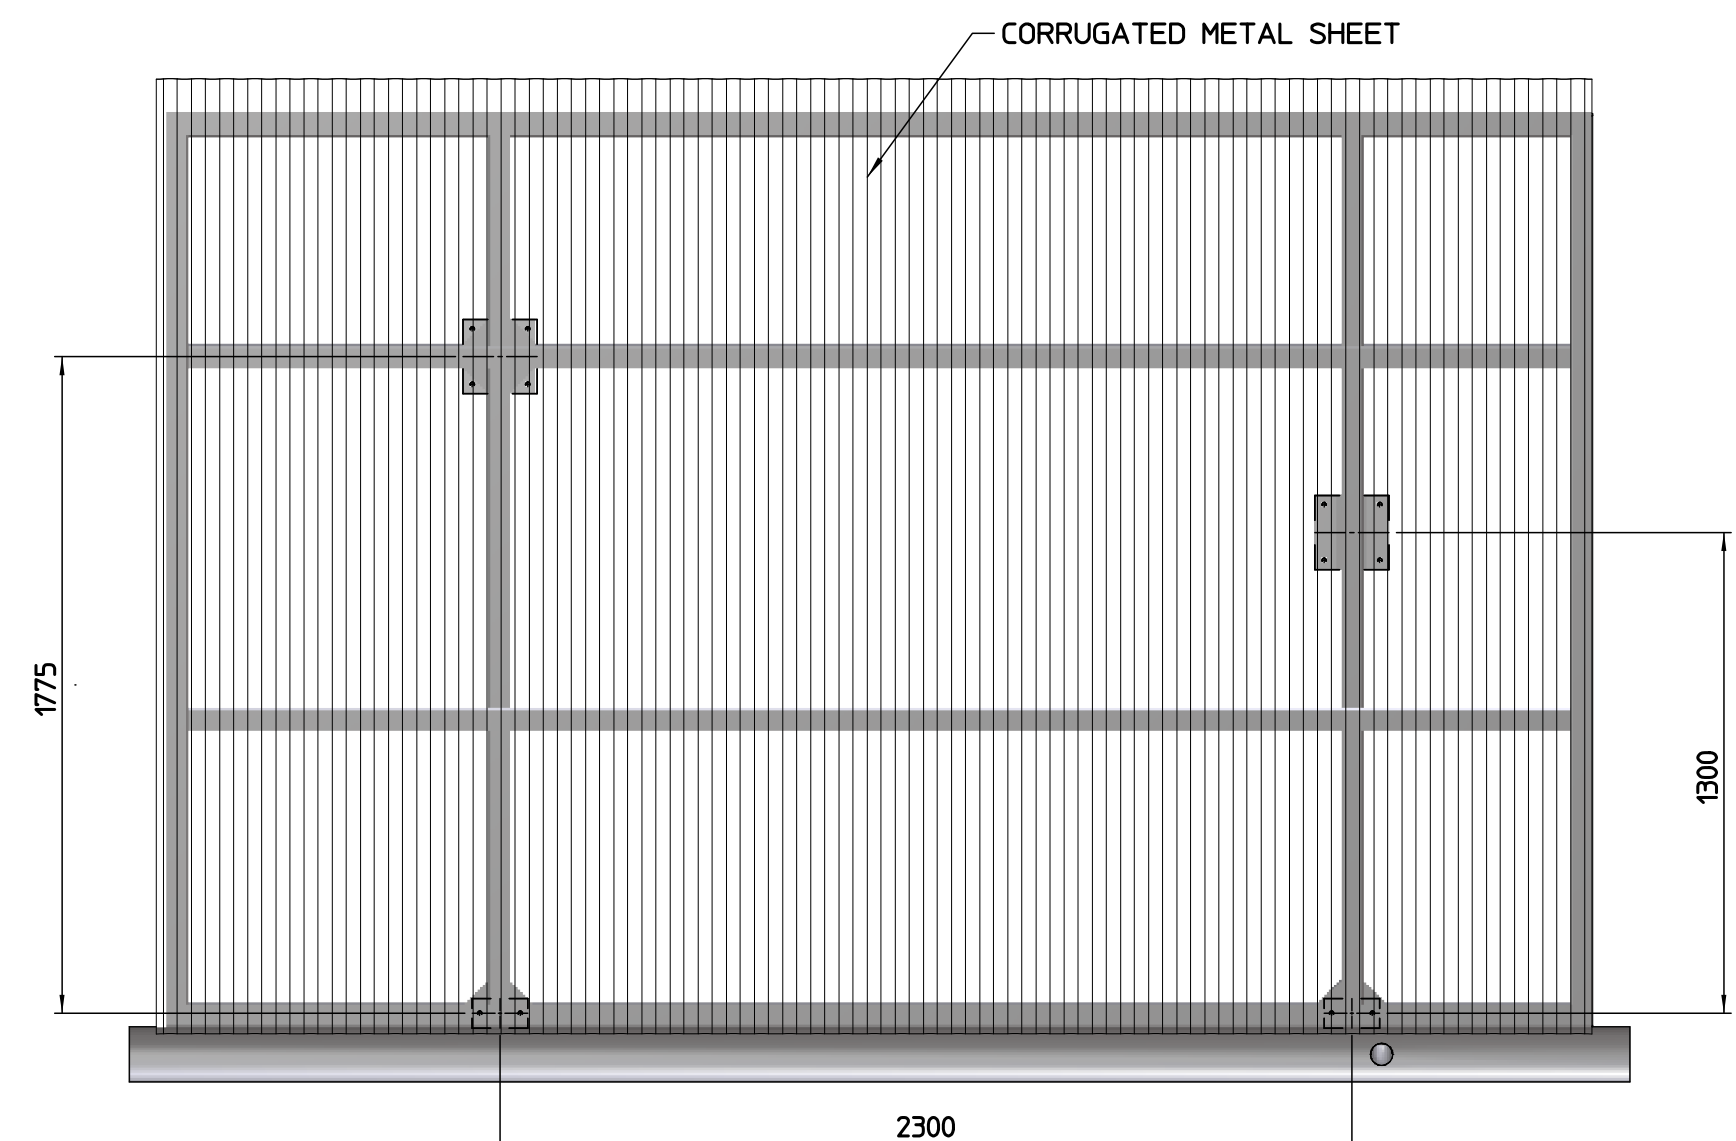

VIEW C
SCALE 1:20

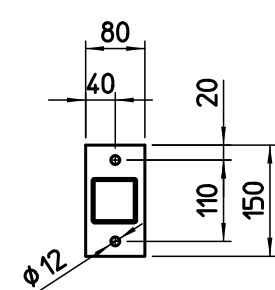


SECTION A-A
SCALE 1:10

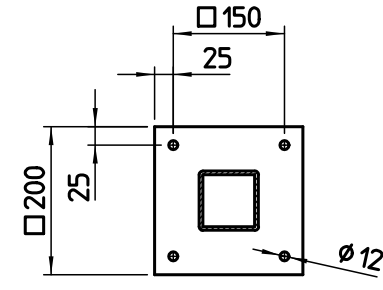


SECTION B-B
SCALE 1:10

NOTE:
LEGS AND GUTTER ARE DETACHABLE
FROM THE ROOF PORTION

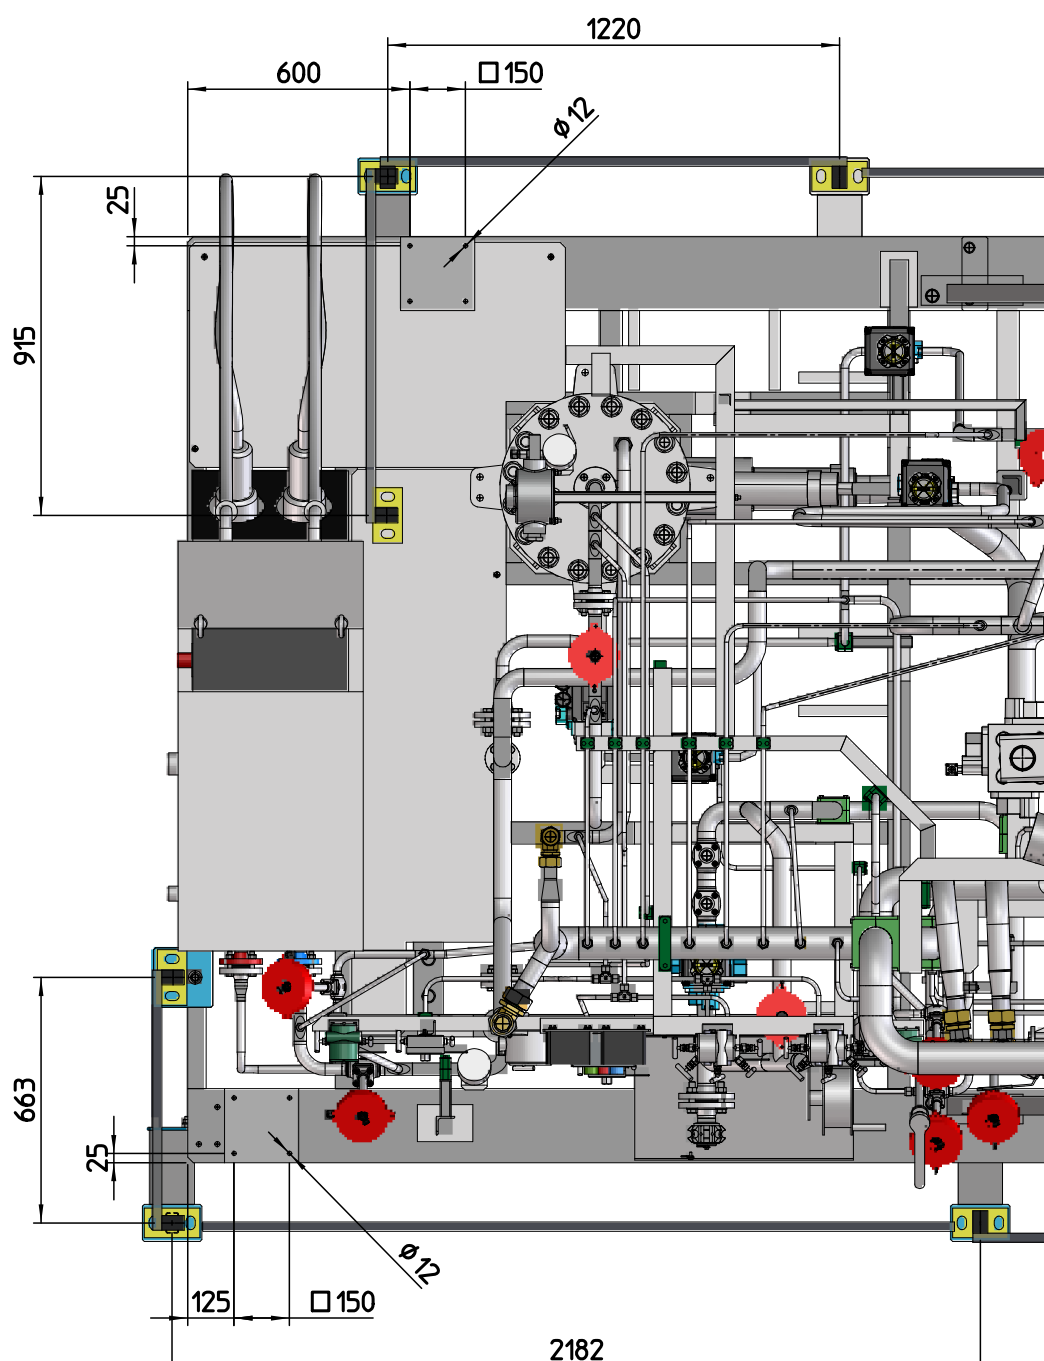

DETAIL-D2
SCALE 1:20

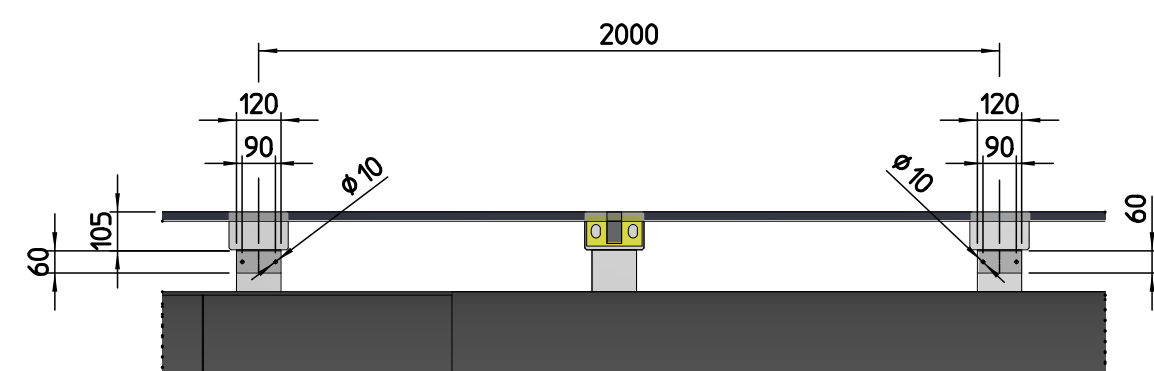

DETAIL-D1
SCALE 1:20

02	Modified shelters	M.Dominutti	02-08-22	F.Mecarelli	04-08-22	L.Stucchi	04-08-22
01	PRIMA EMISSIONE / First Issue	Muzika	06-05-22	Krejci	06-05-22	Hlavacký	06-05-22
REV.	REVISIONE Revision	DISEGNATO Drawing	DATA Date	CONTROLLATO Checked	DATA Date	APPROVATO Approved	DATA Date
DESCRIZIONE - Description :						N. FABBRICA - Serial n	
Layout Skidded LNG fuelling station HT43/18						COMMESSA - Job	
						-	
						DISEGNO - Drawing	
						K1007734	
						FOGLIO-shit. 3 Di-of 3	
						REVISIONE/Revision	
						00	